

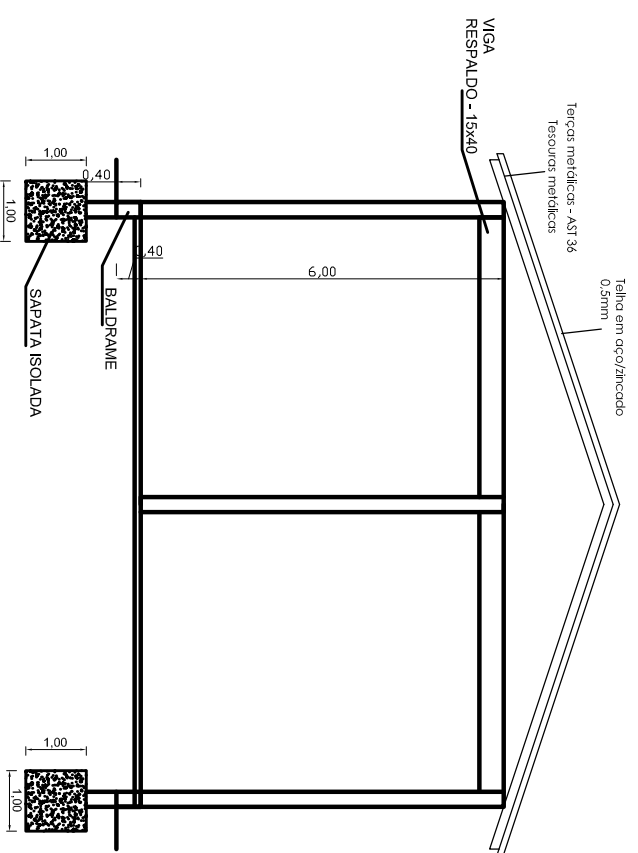


PLANTA BAIXA - A = 250,00m²

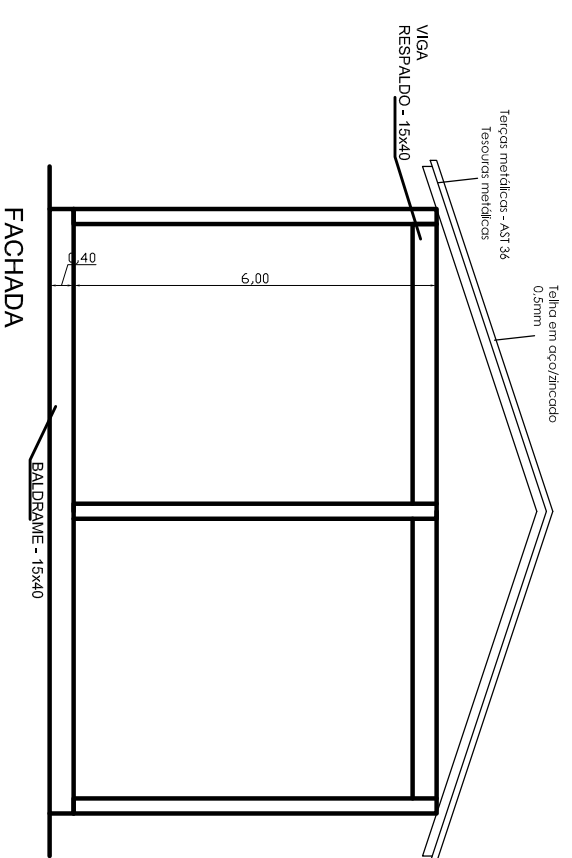


CORTE AA

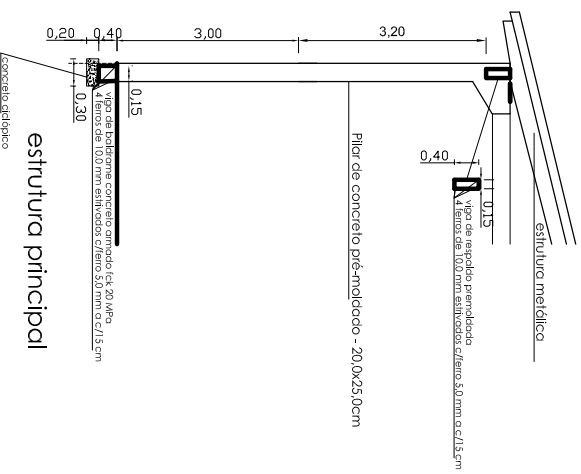

estrutura principal

DETALHES INFRAESTRUTURA E SUPRAESTRUTURA

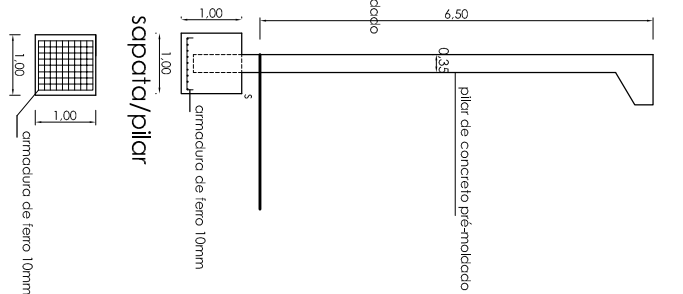

AMPLIAÇÃO INDÚSTRIA

Rua Fontoura Xavier, s/nº, São José do Herval.

PROPRIETÁRIO

PREFEITURA MUNICIPAL DE SÃO JOSÉ DO HERVAL

PROJETO

Felipe dos Santos Zanetti
CREA-194.451

EXECUÇÃO

Planta Baixa - Corte - Fachada - Detalhes

PRANCHA

01

ÁREA

250,00m²

ESCALA

1:125

DATA

maio/2019