

QUADRA ESPORTIVA
 Av. Getúlio Vargas, s/nº, São José do Herval. CONTRATO Nº: 1058.324-10

PROPRIETÁRIO
 PREFEITURA MUNICIPAL DE SÃO JOSÉ DO HERVAL

PROJETO
 Felipe dos Santos Zanotelli
 CREA/RS 134.461

EXECUÇÃO



PLANTA BAIXA - Detalhes

FRANCHA
 5/5

ÁREA
 500,00m²

ESCALA
 1:125

DATA
 set/2019

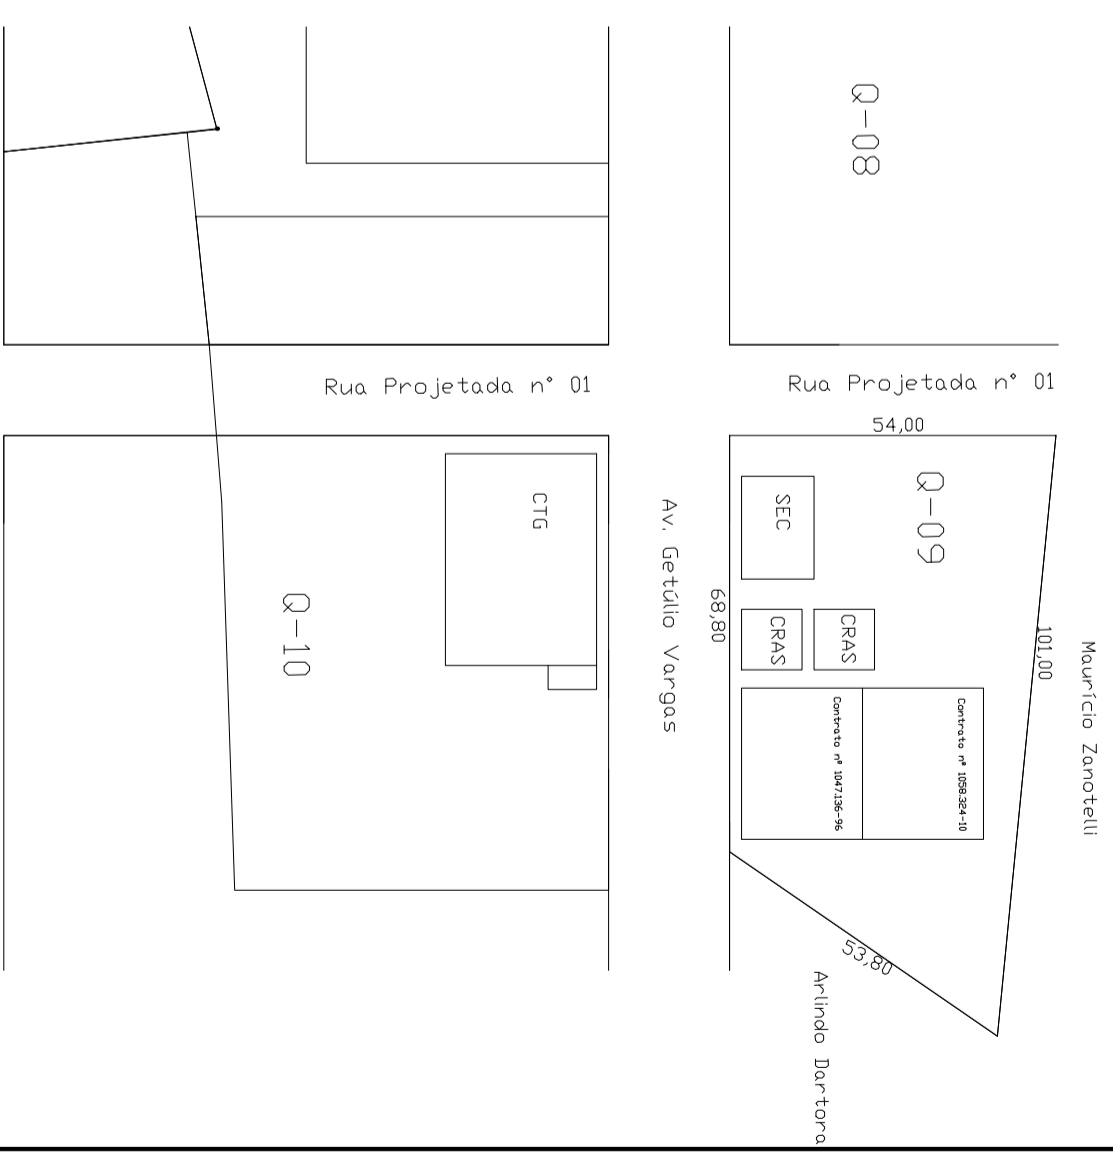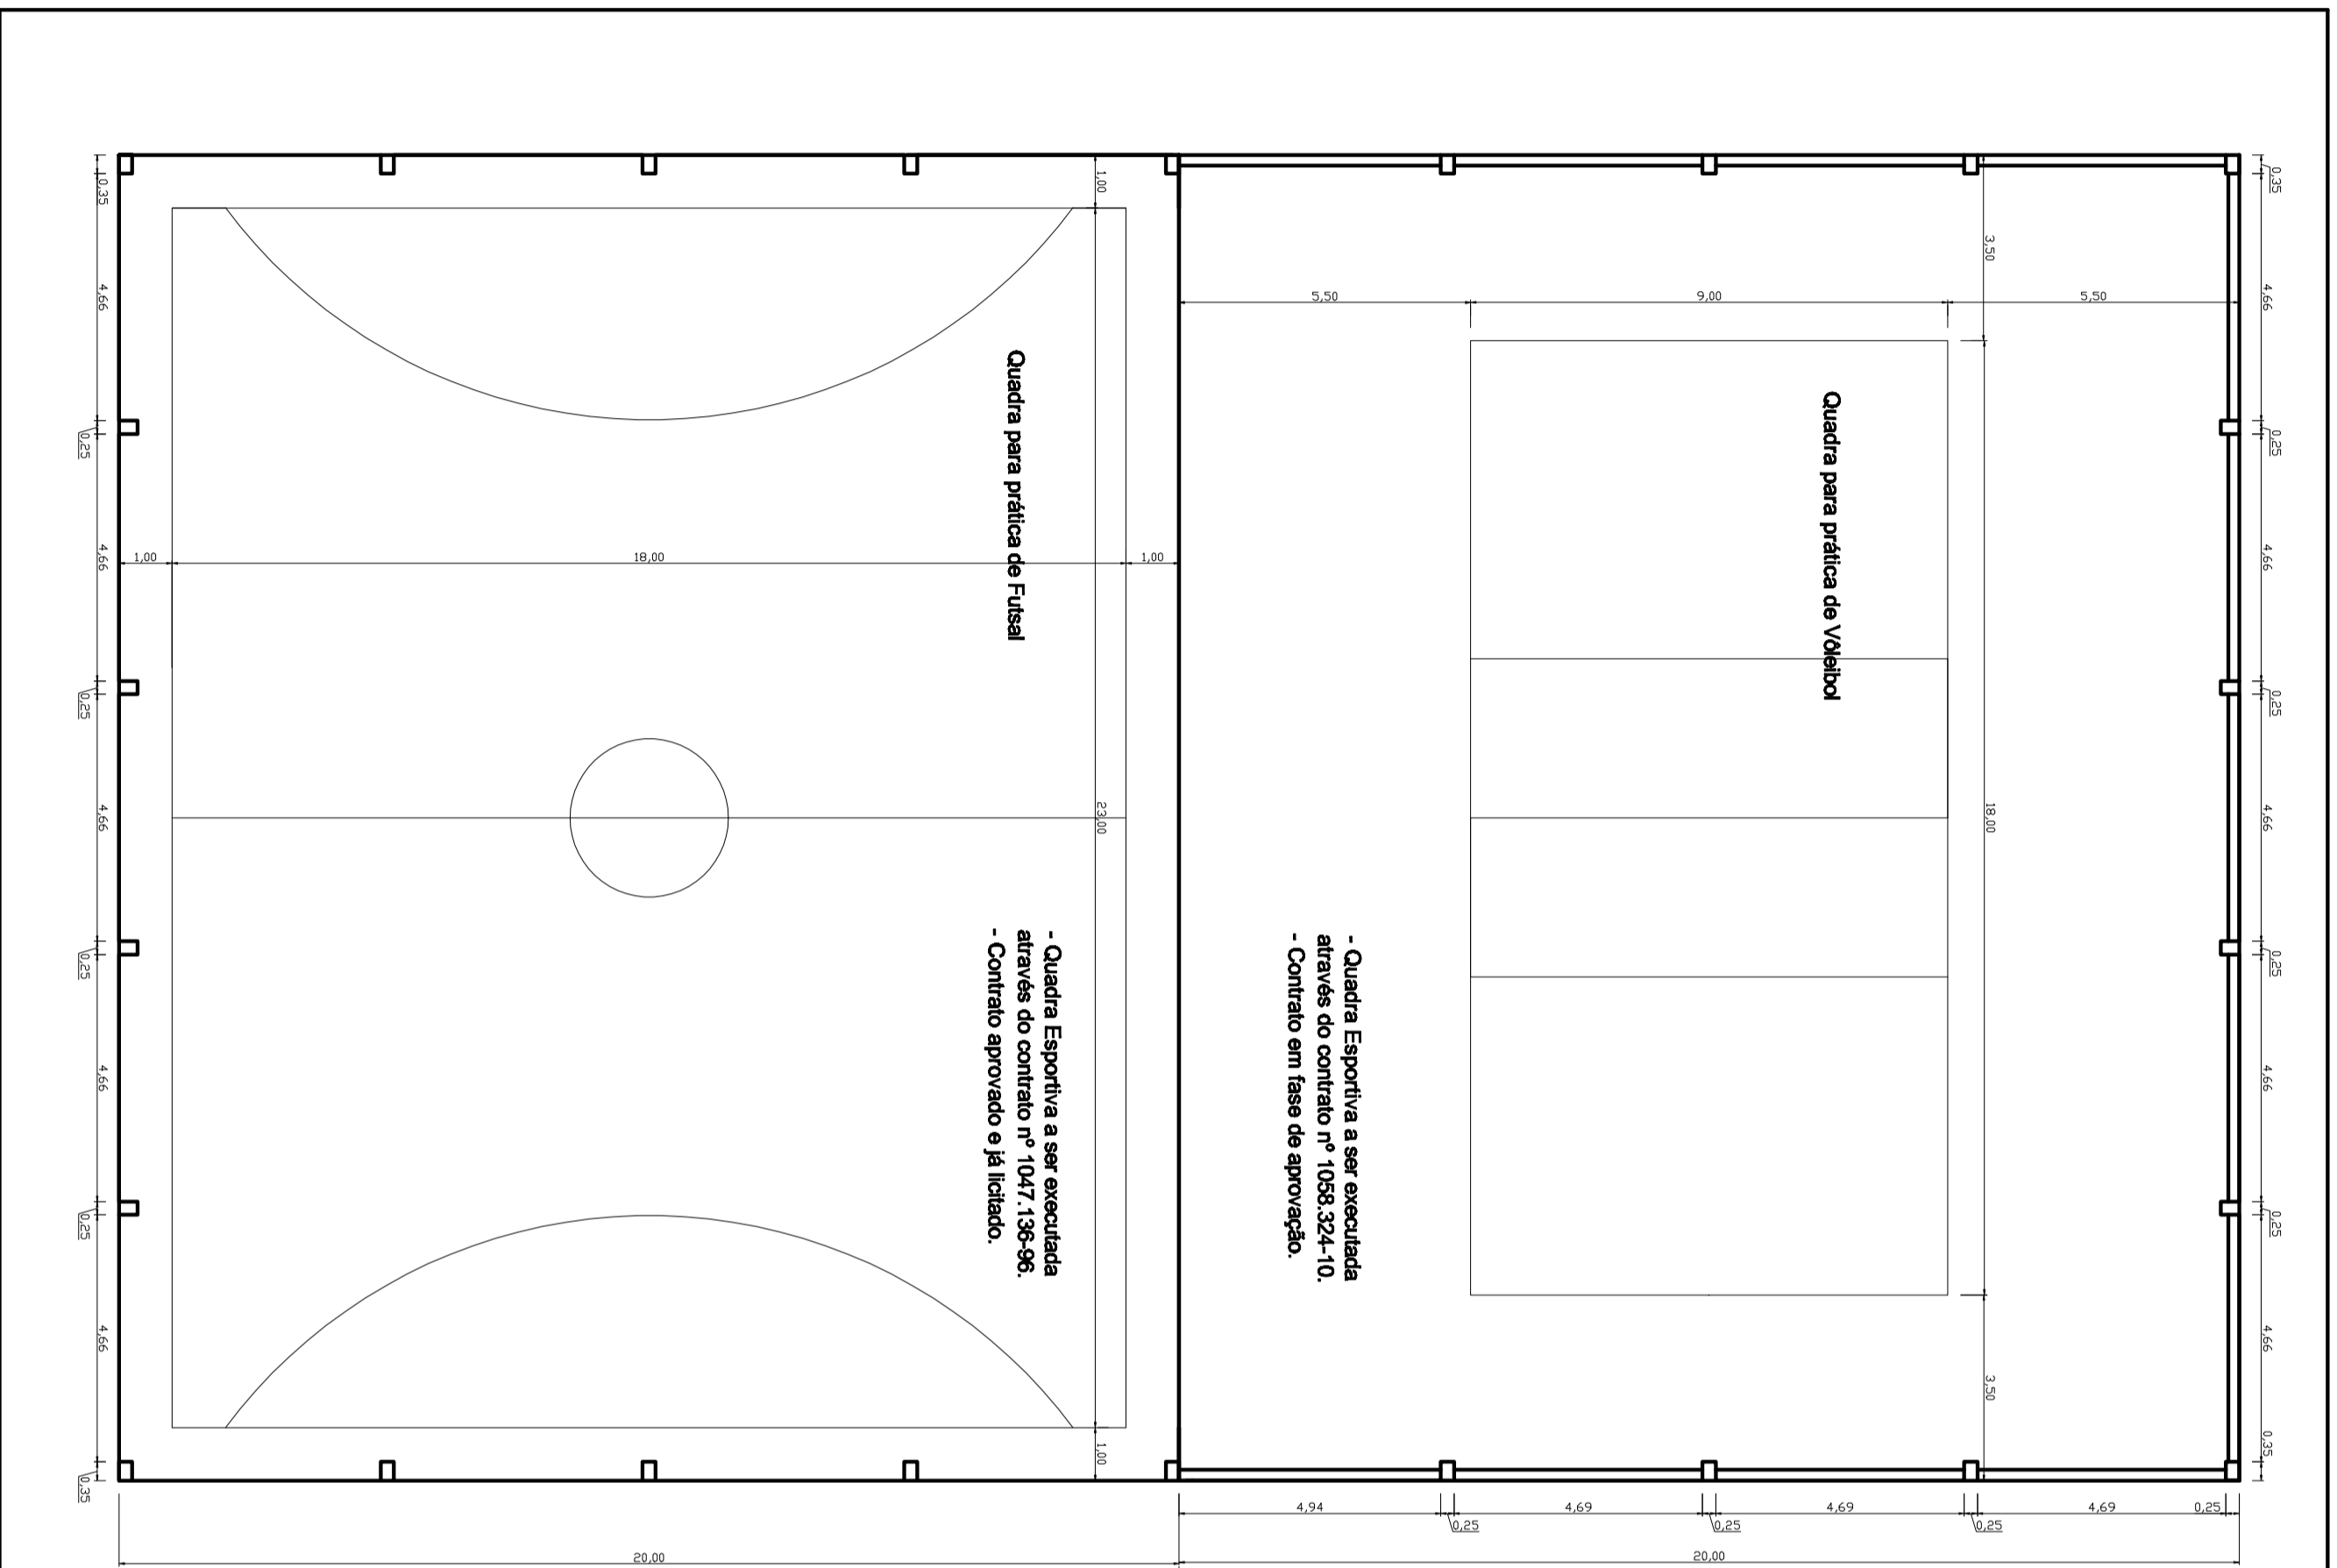

QUADRA ESPORTIVA			
Av. Getúlio Vargas, s/nº, São José do Herval. CONTRATO Nº: 1058.324-10			
PROPRIETÁRIO			
PREFEITURA MUNICIPAL DE SÃO JOSÉ DO HERVAL			
PROJETO			
Execução			
PLANTA BAIXA - Detalhes			
FRANCHA	ÁREA	ESCALA	DATA
05	500,00m ²	1:125	Jun/2019