




CORTE AA

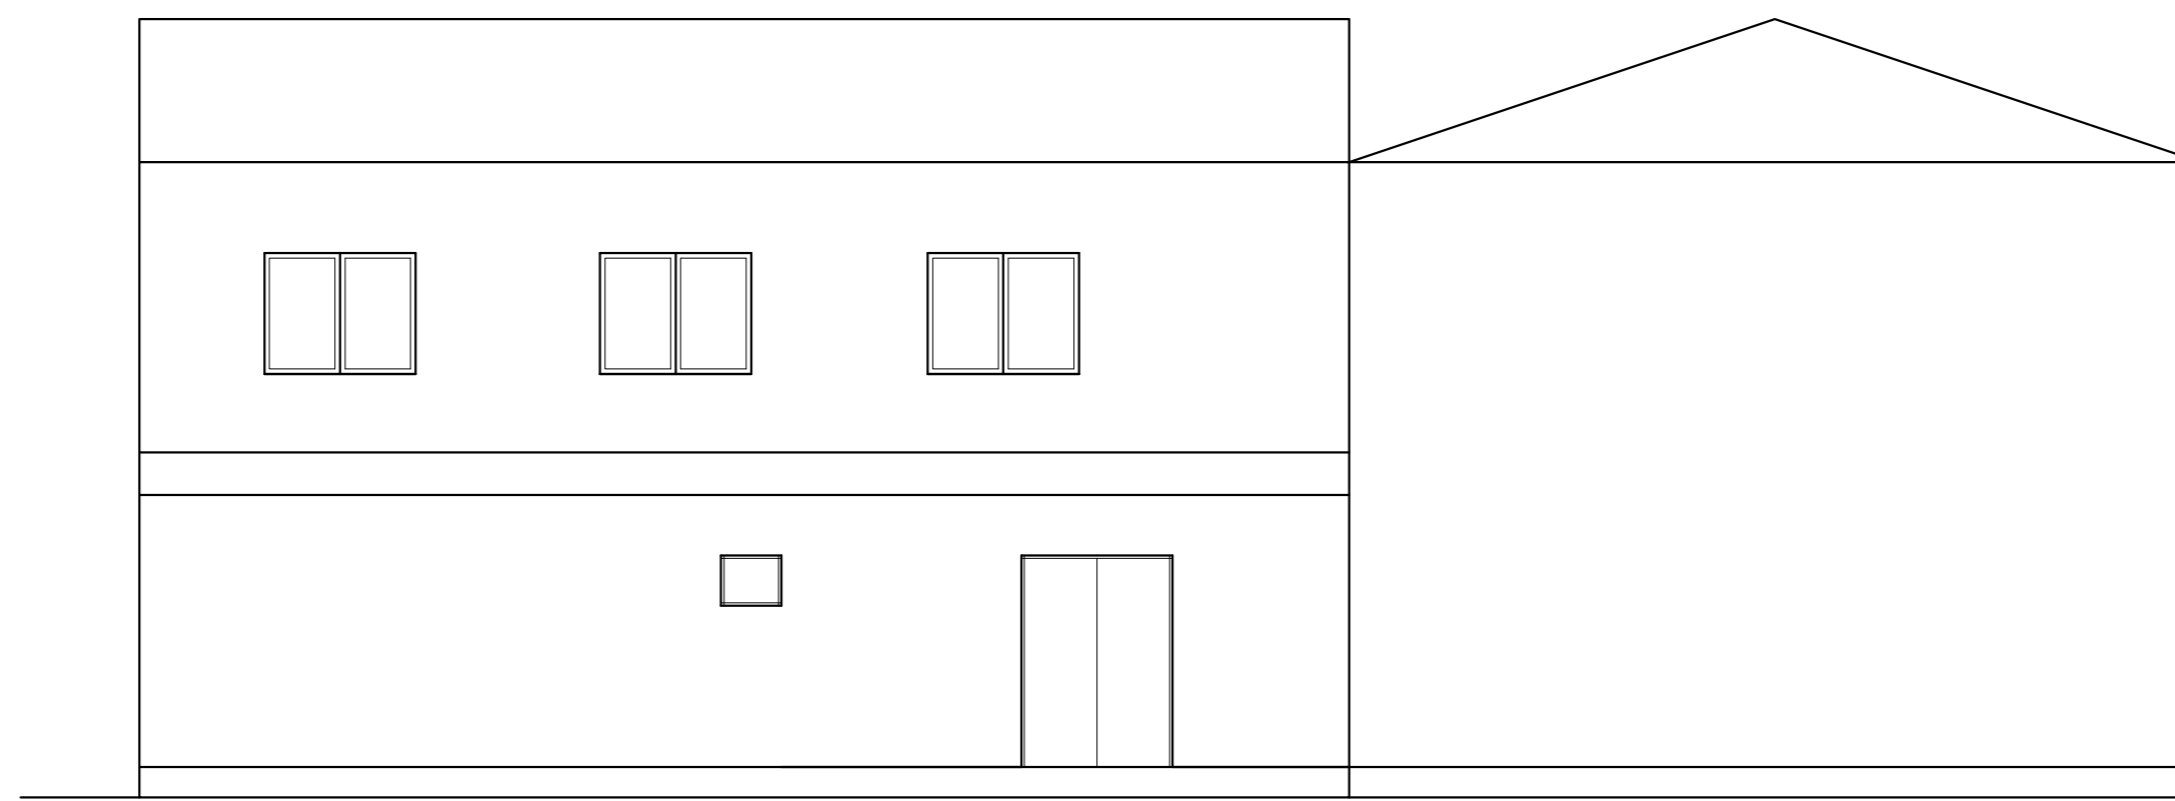



FACHADA LATERAL

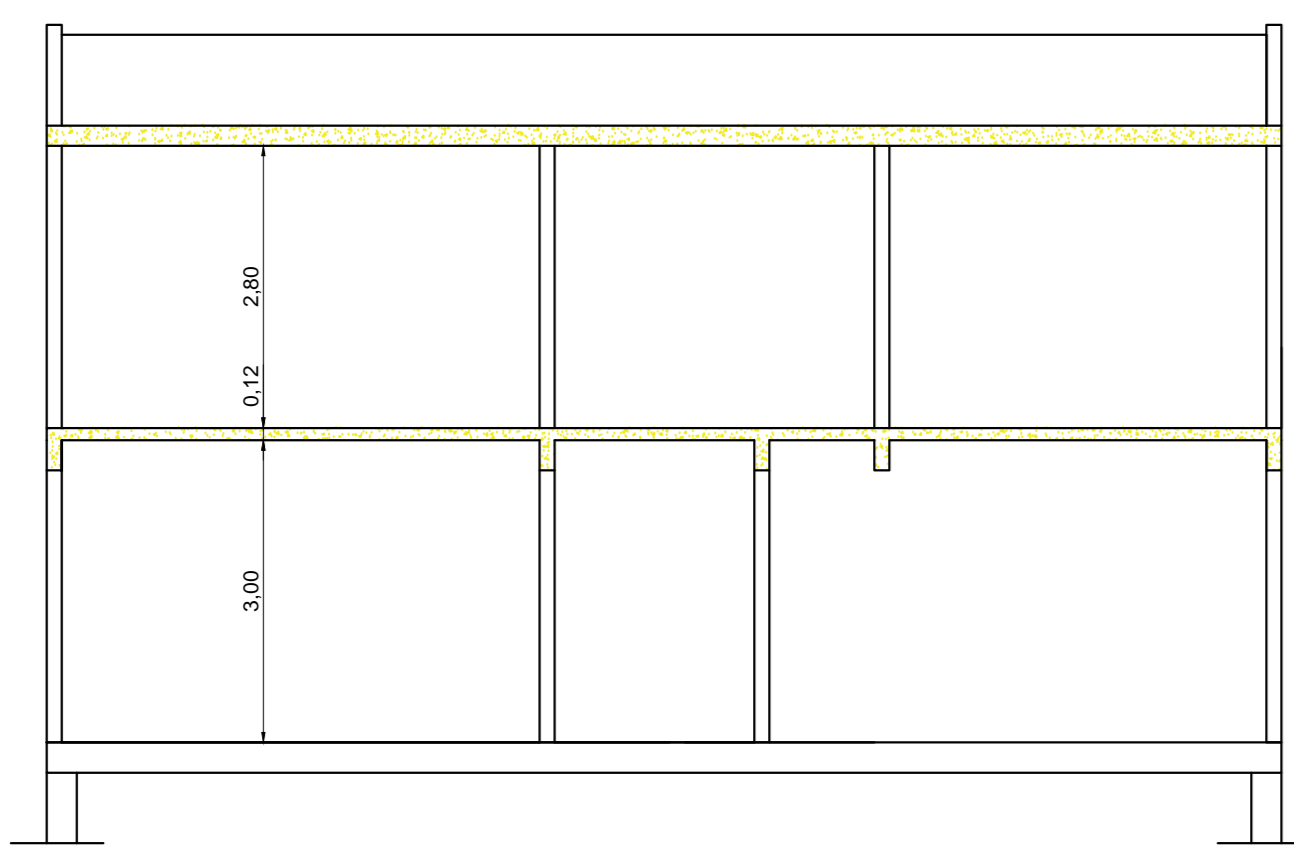


CORTE AA

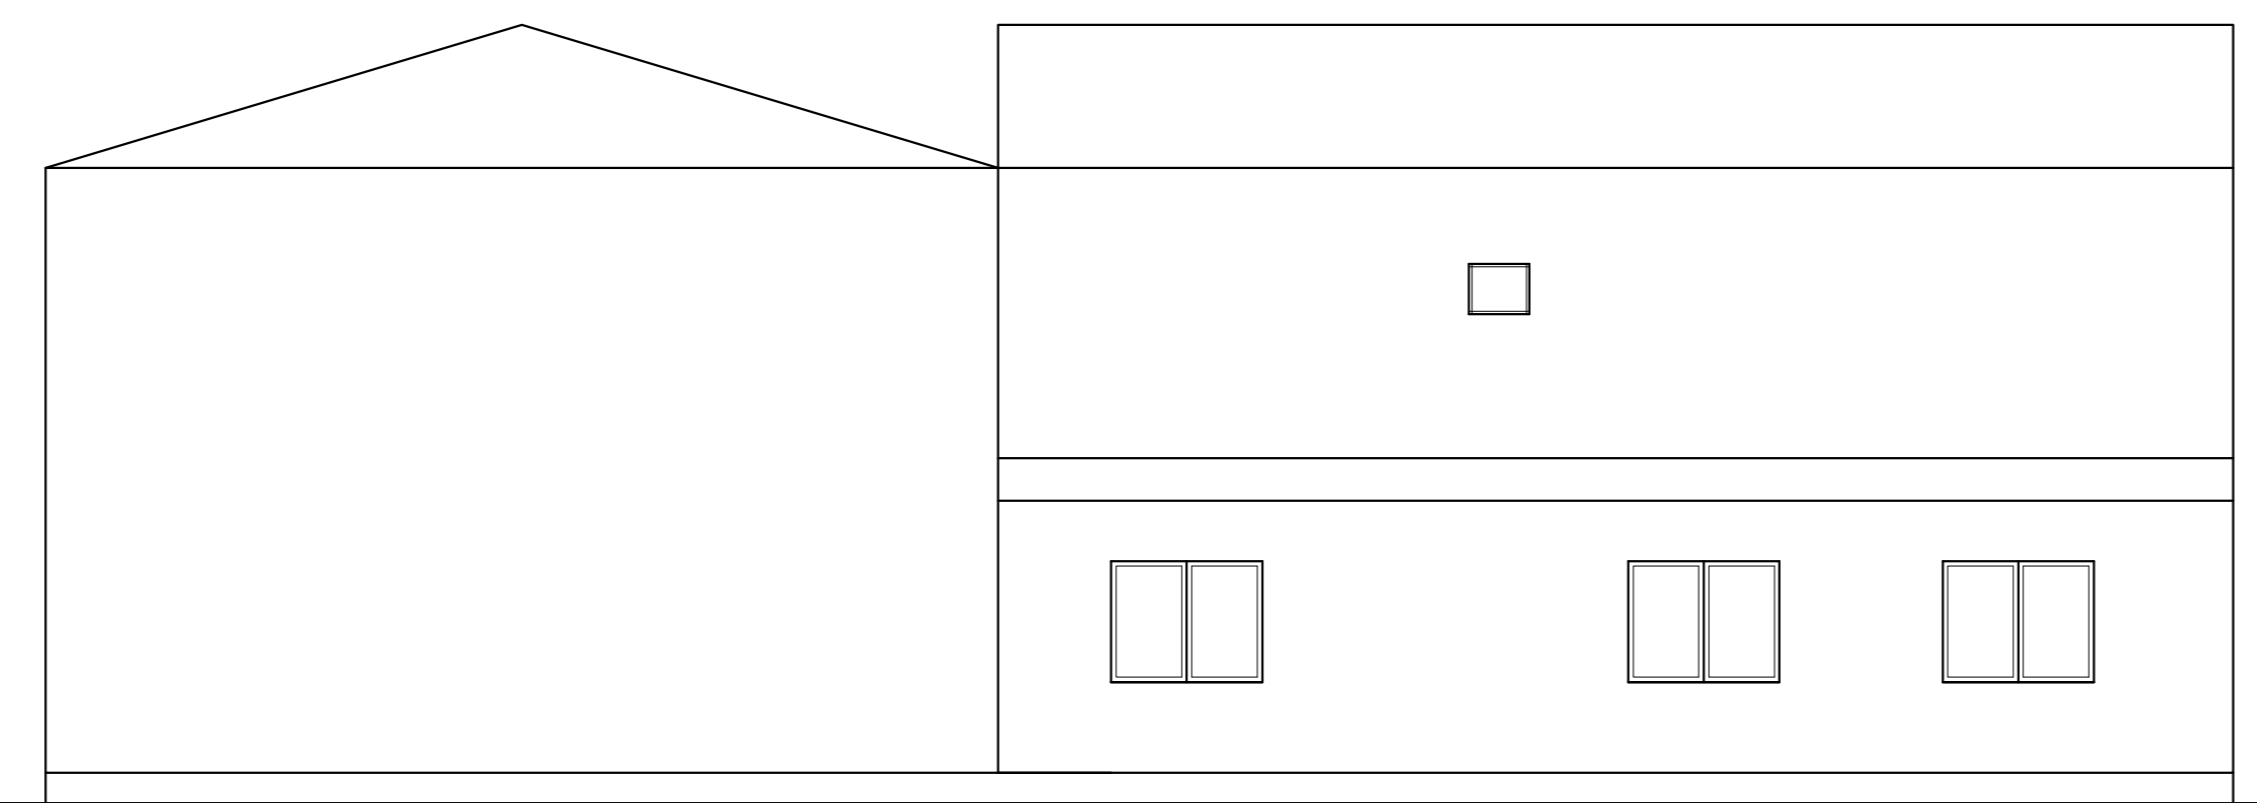

FACHADA FUNDOS

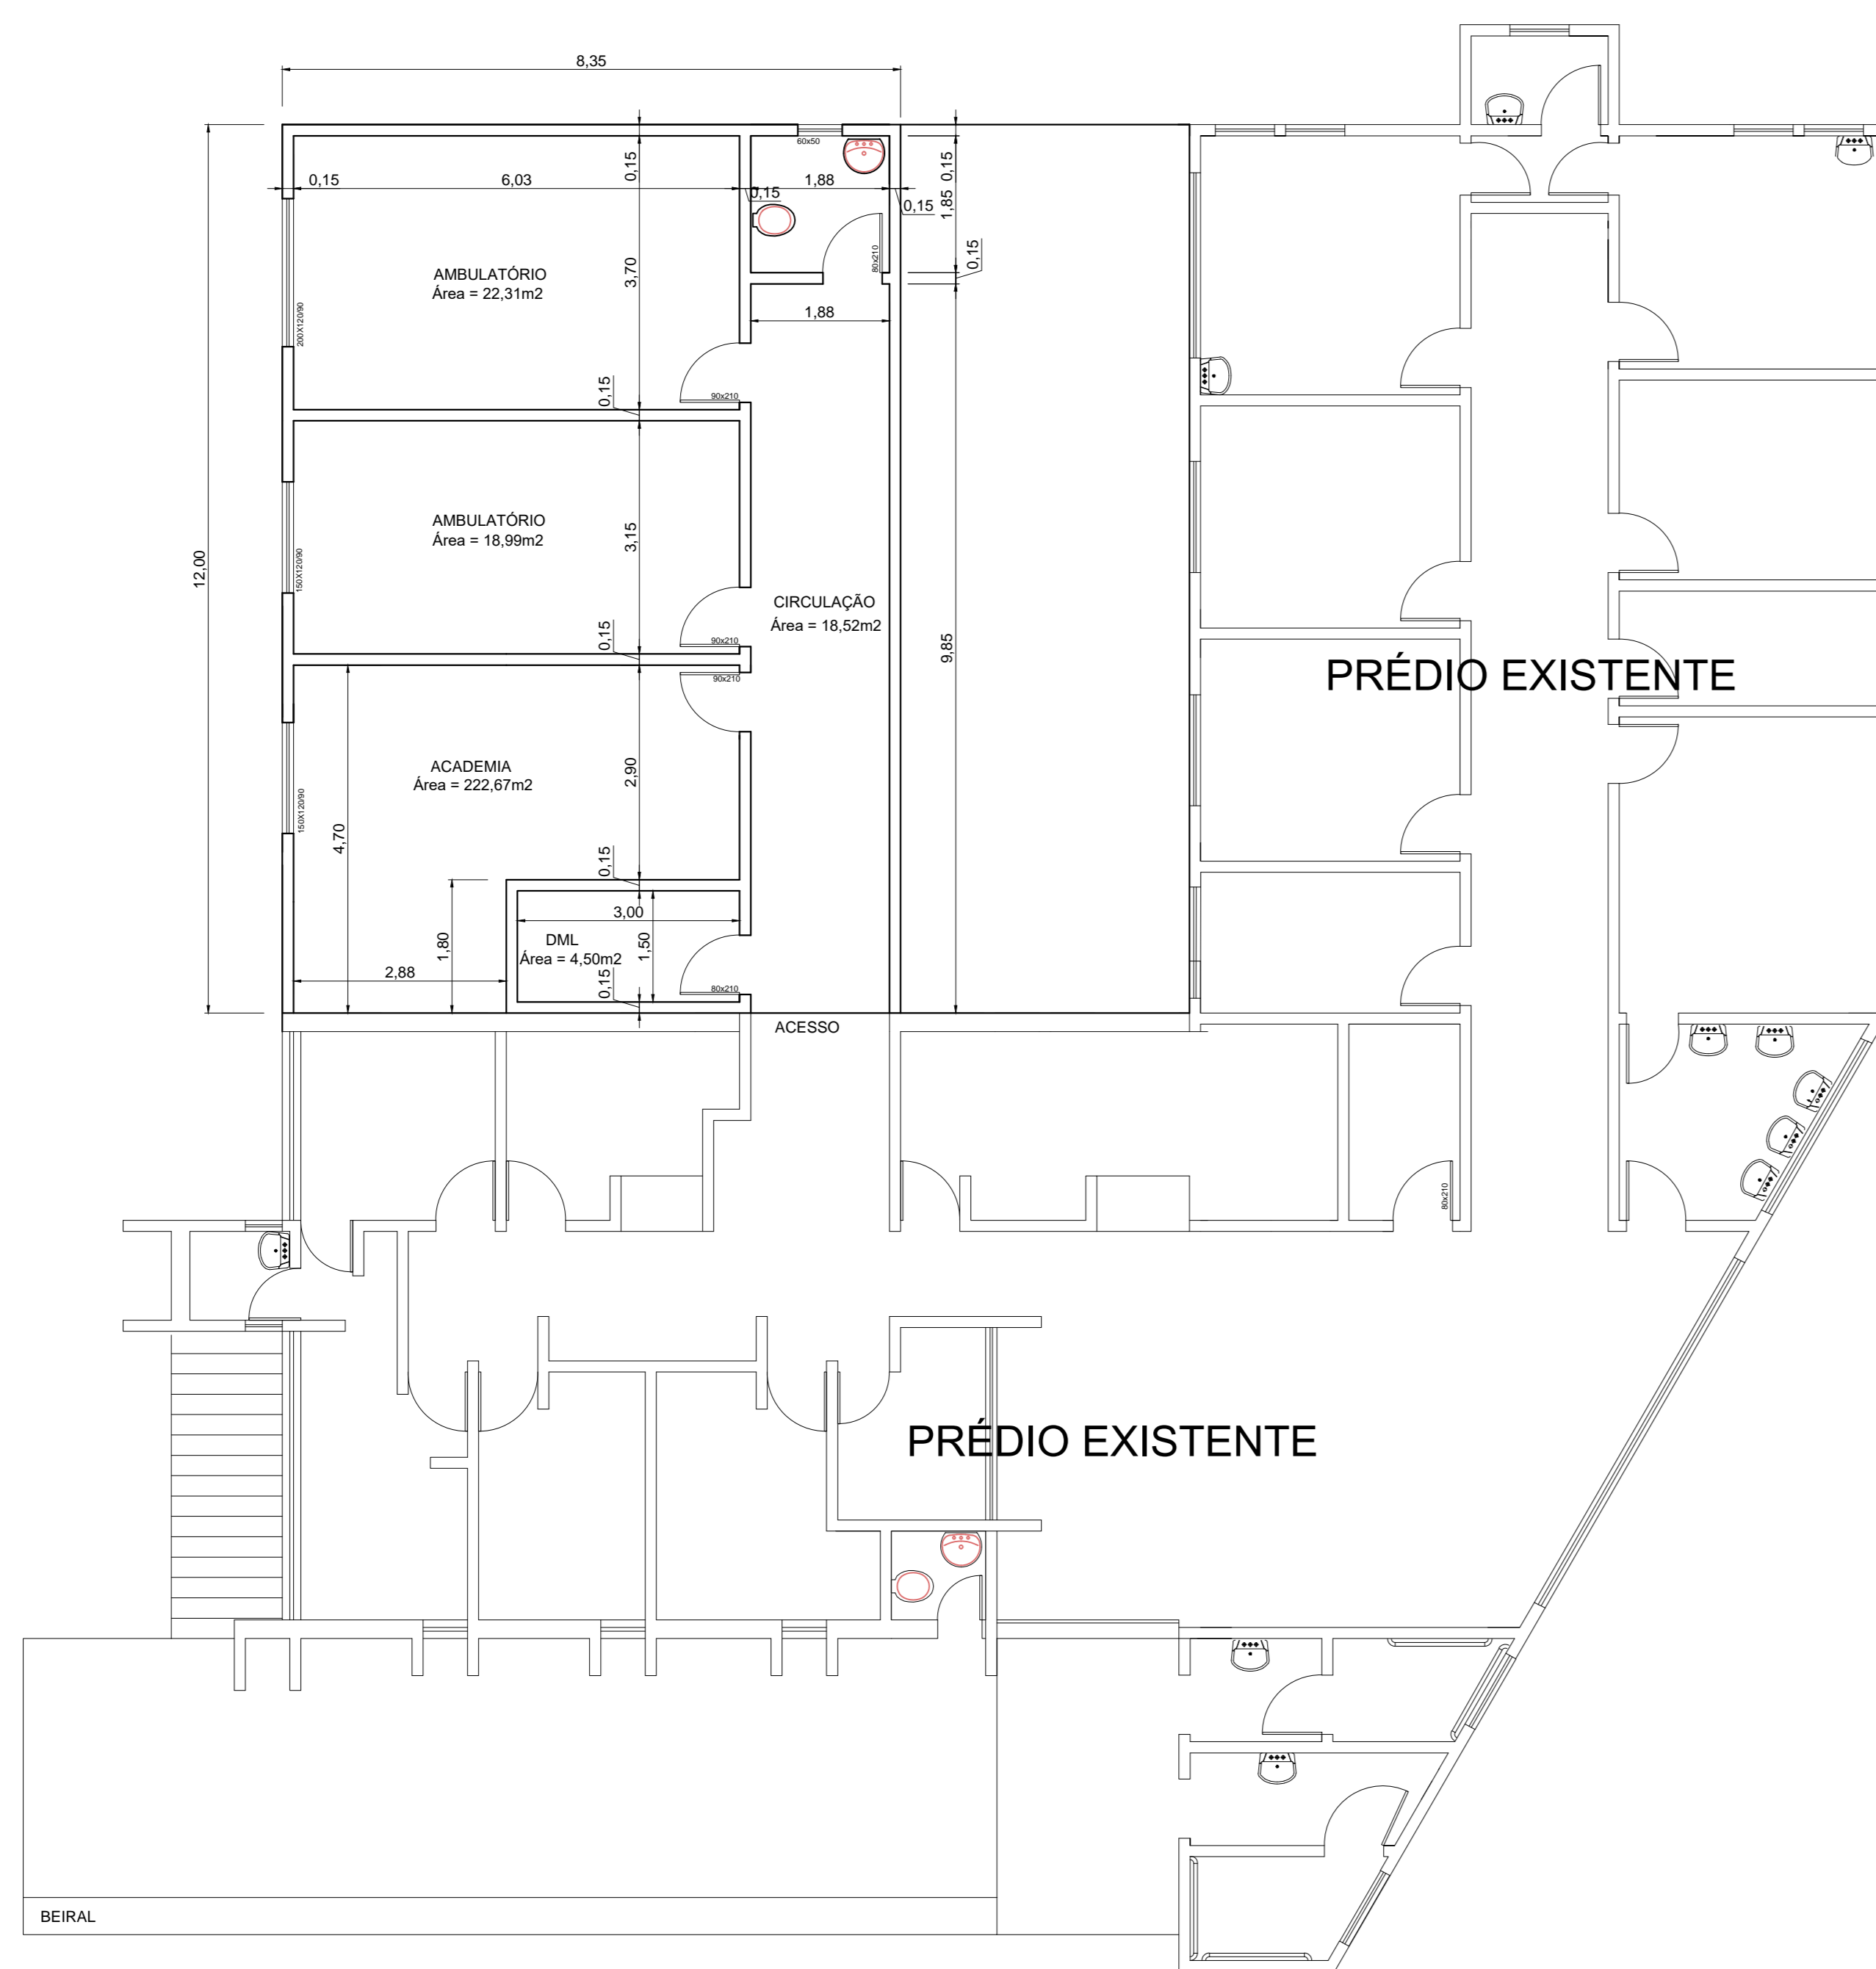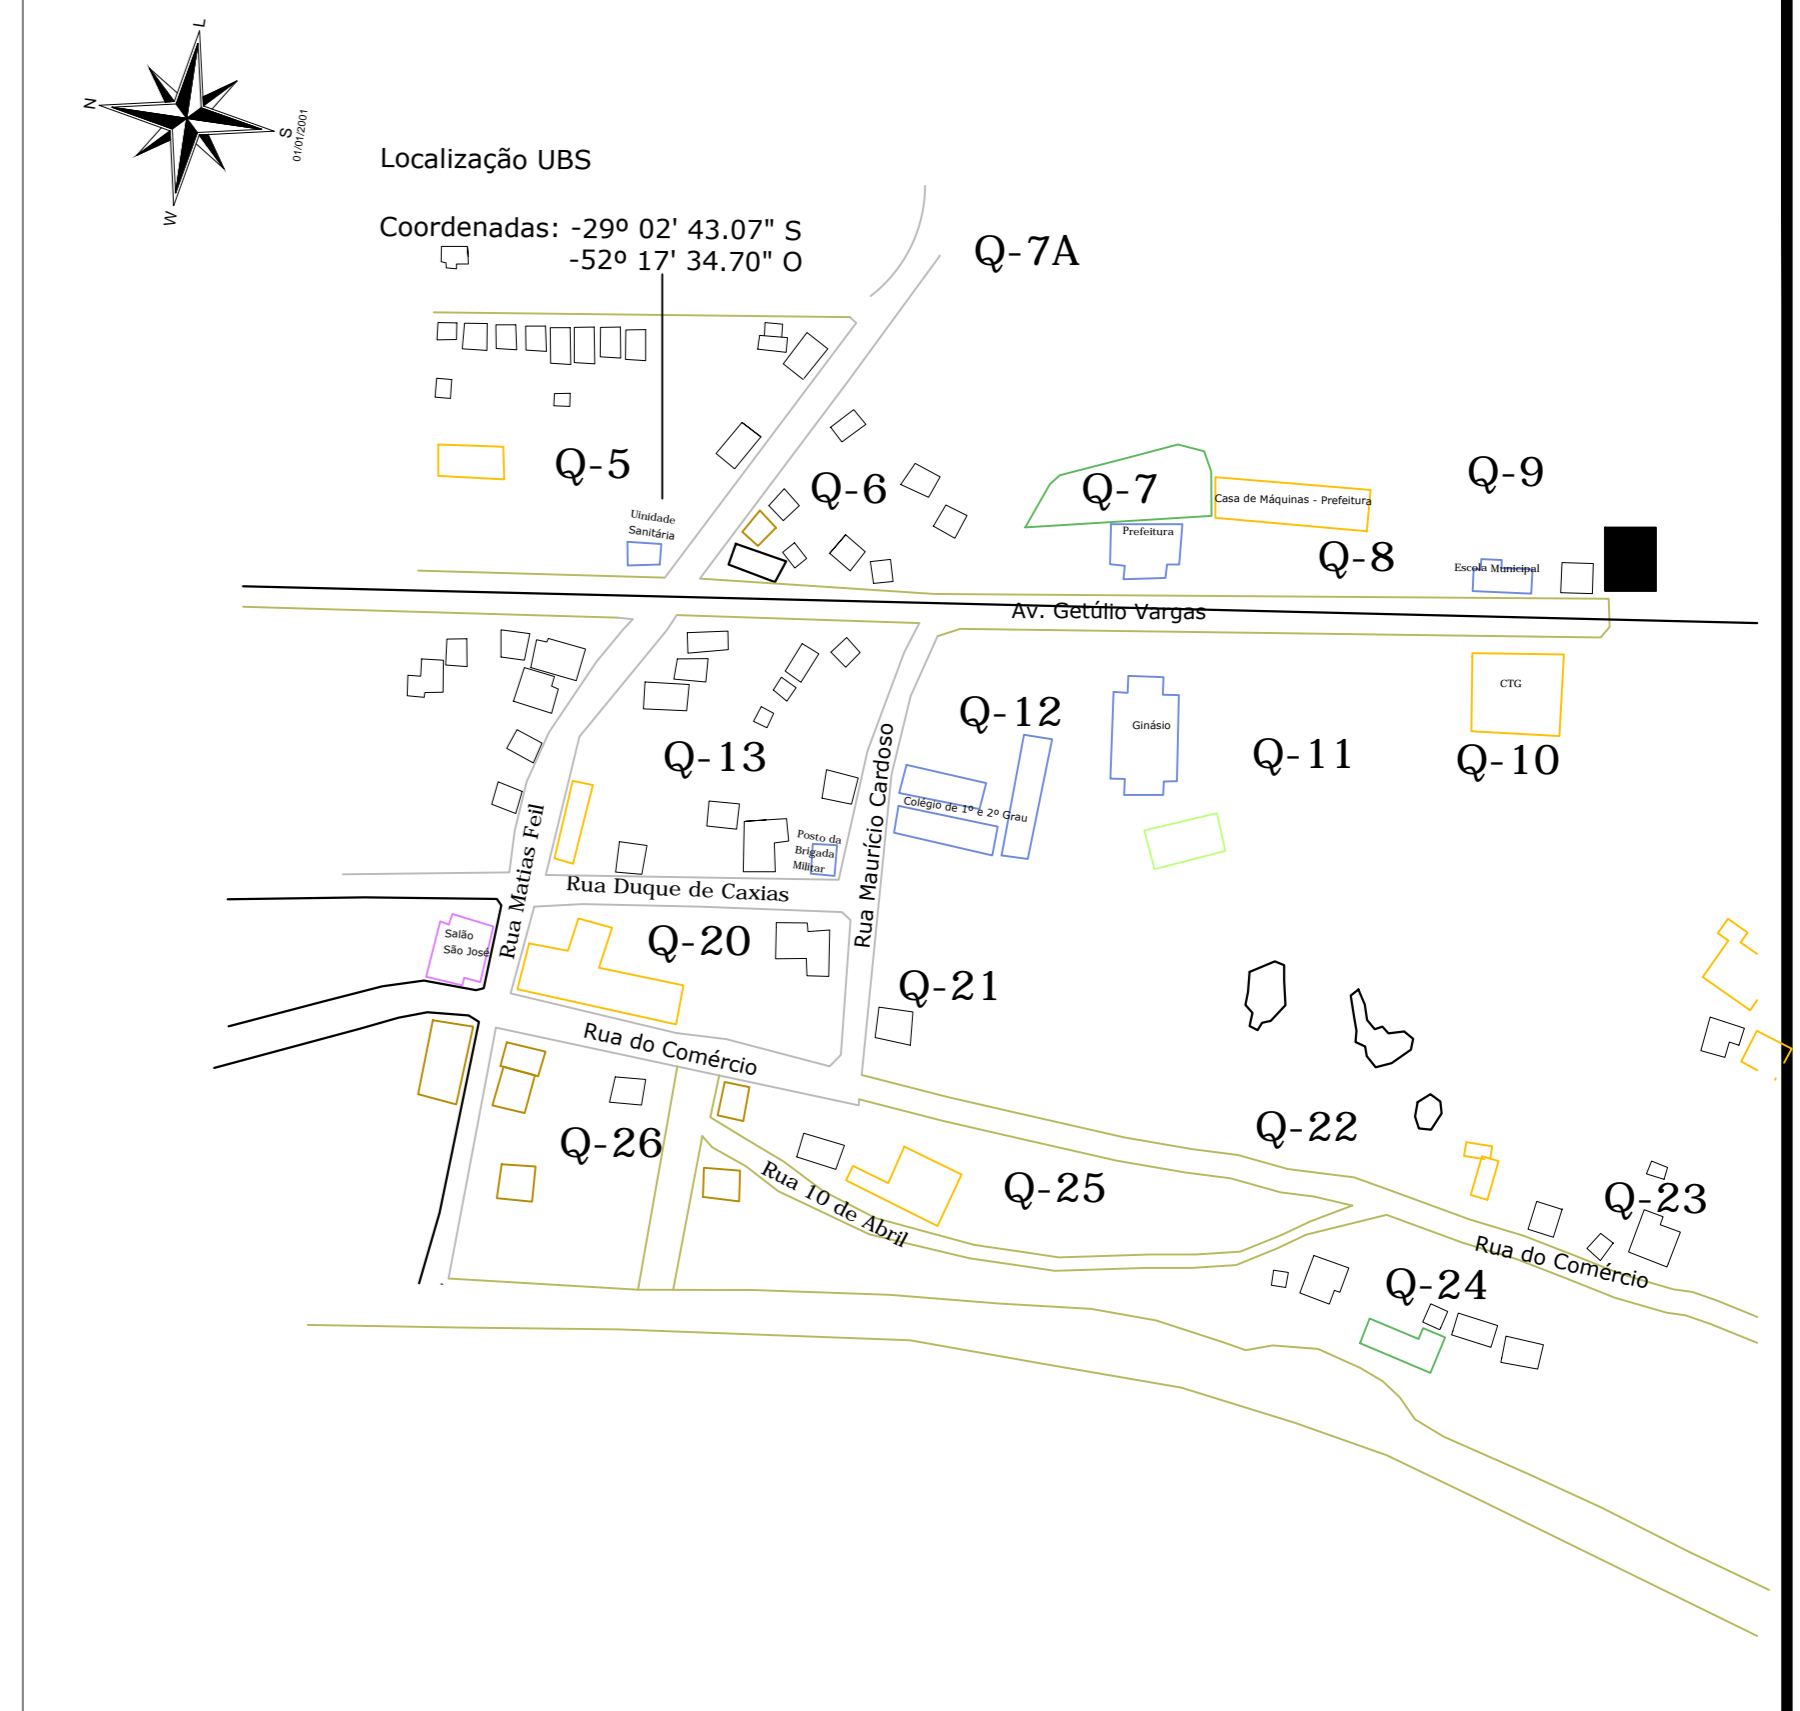

PLANTA BAIXA - SUPERIOR AMPLIAÇÃO
ÁREA = 100,20m²

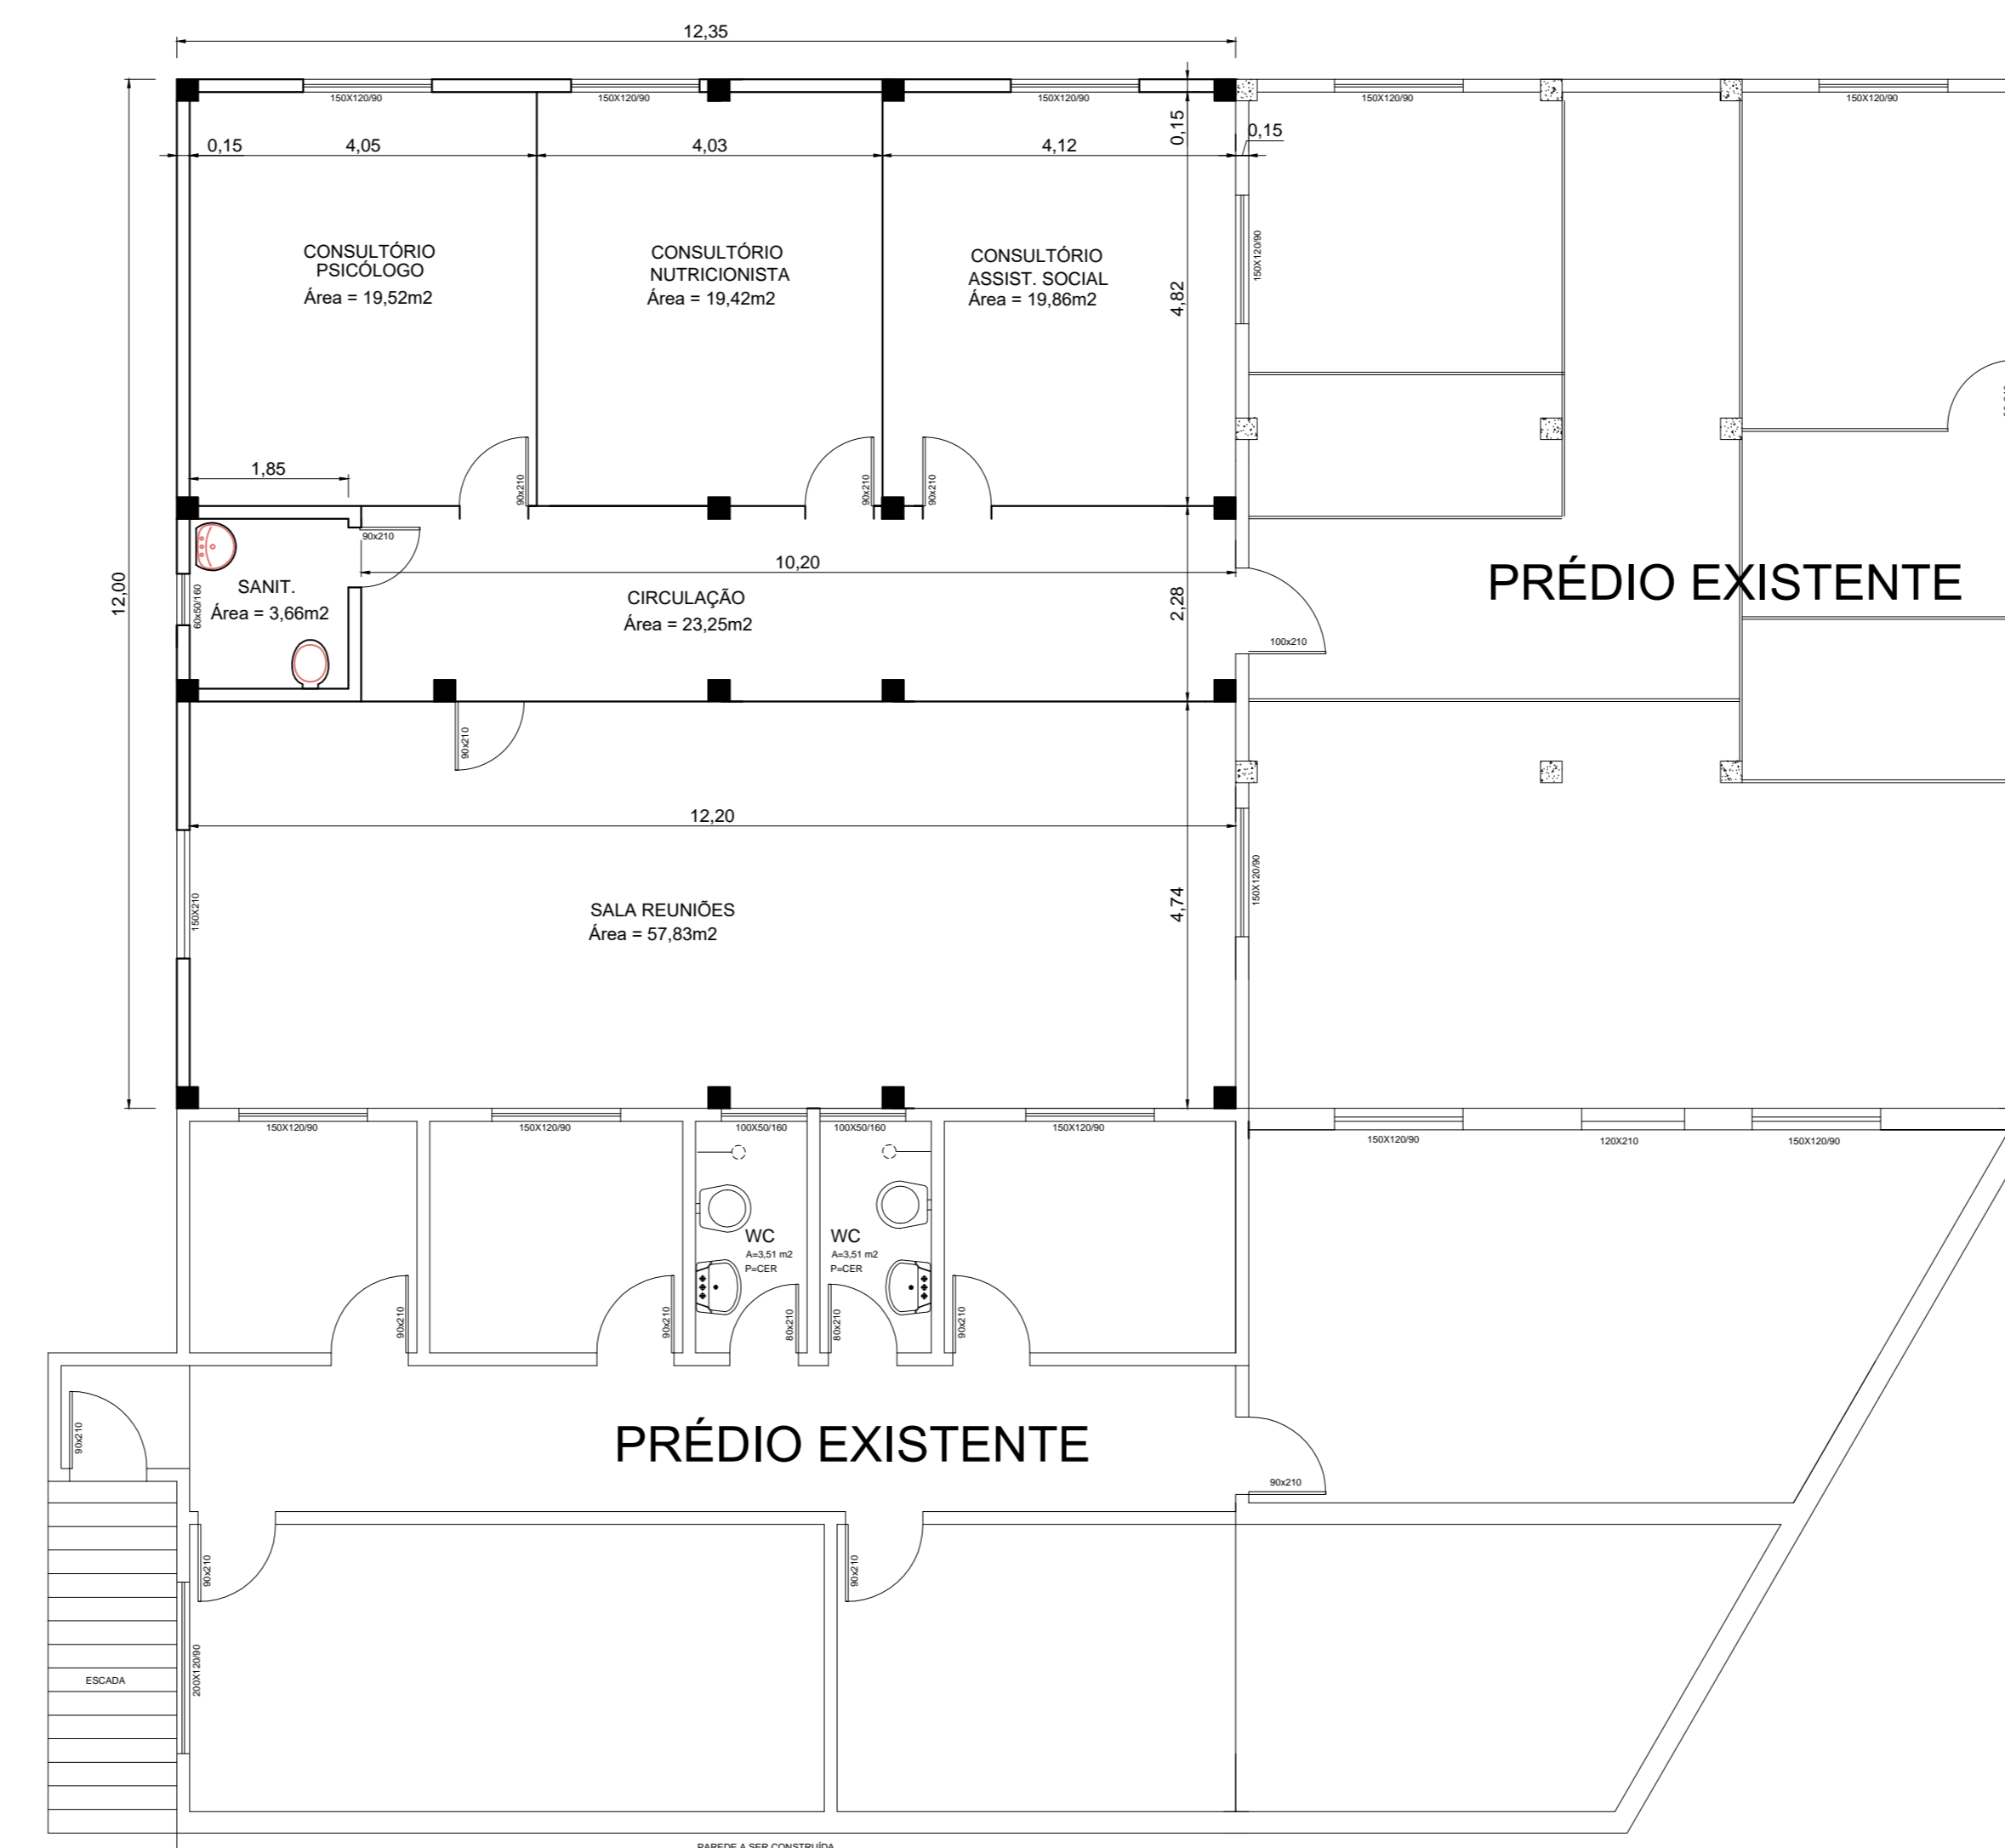

PLANTA BAIXA - INFERIOR AMPLIAÇÃO
ÁREA = 148,20m²

AMPLIAÇÃO UBS			
Rua Mathias Feil, s/nº, São José do Herval.			
PROPRIETARIO PREFEITURA MUNICIPAL DE SÃO JOSÉ DO HERVAL			
PROJETO Filipe dos Santos Zanetti CREA-134-651	EXECUÇÃO		
PLANTA BAIXA - CORTES - FACHADAS			
PRANCHA 1/2	ÁREA 248,40m ²	ESCALA 1:75	DATA ABRIL/2023