


PAVIMENTAÇÃO - Paralelepípedos basálticos

RUA 10 DE ABRIL - A=1.100,00m<sup>2</sup>

SÃO JOSÉ DO HERVAL - RS

ESCALA 1/750

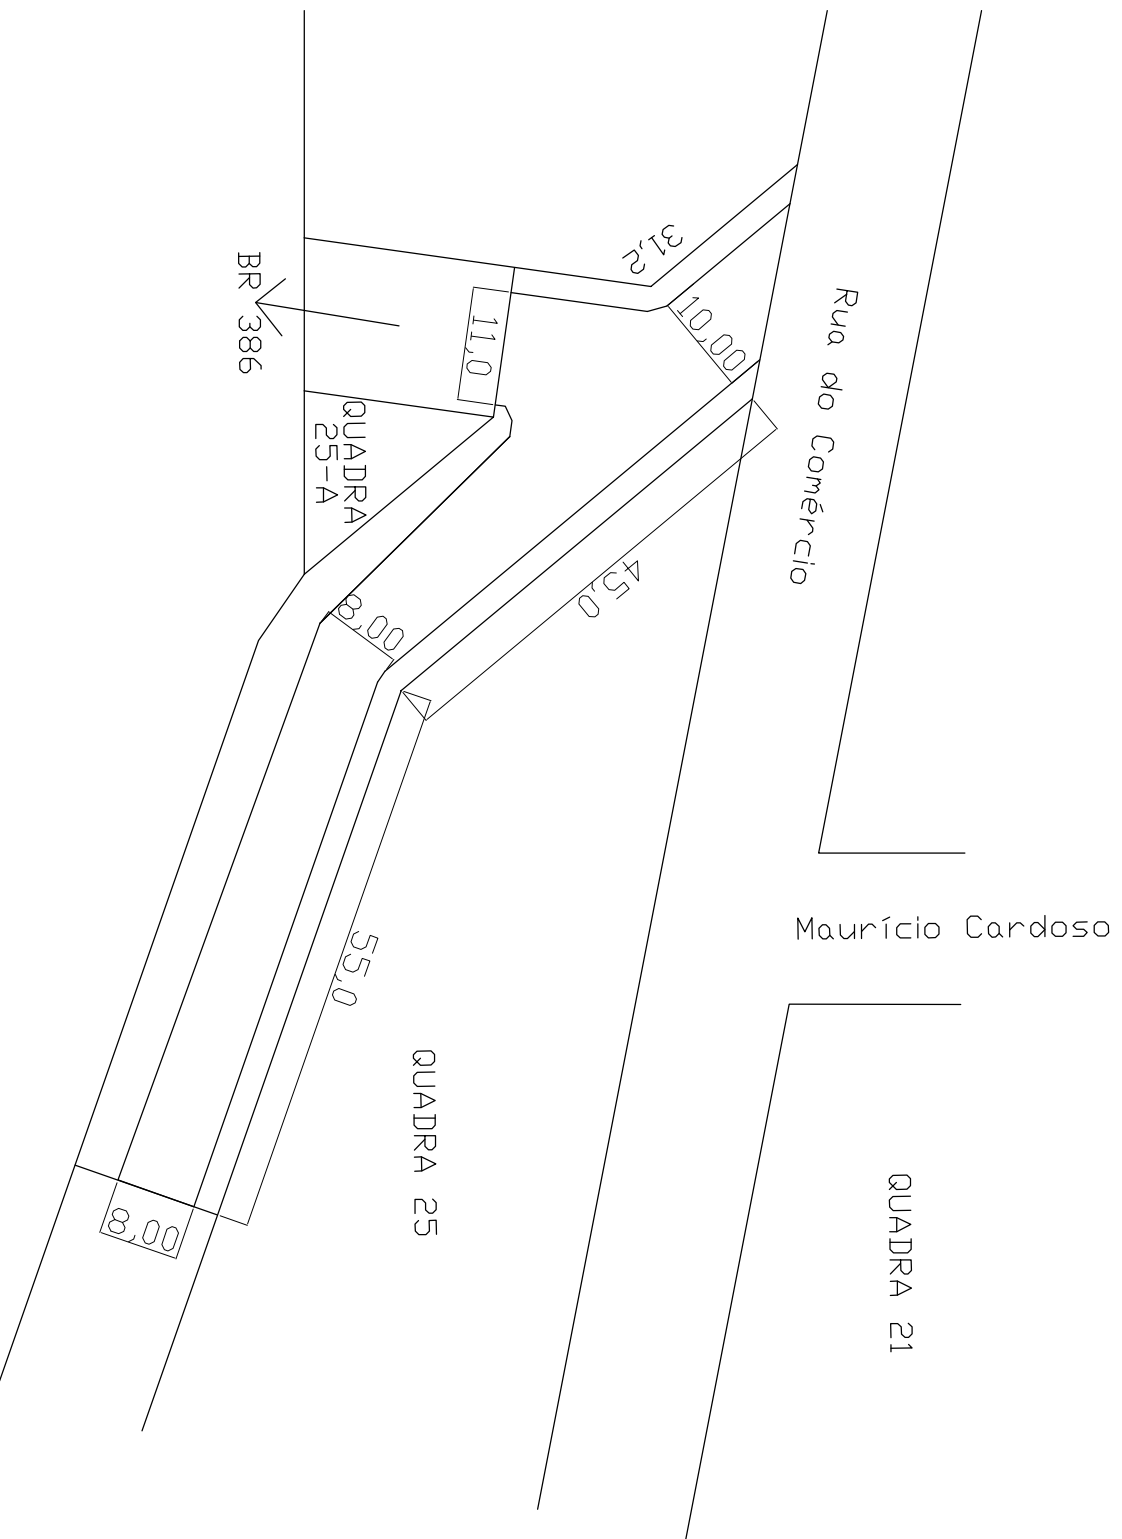

PAVIMENTAÇÃO - Paralelepípedos basálticos

RUA 10 DE ABRIL - A=1.100,00m<sup>2</sup>

SÃO JOSÉ DO HERVAL - RS

ESCALA 1/750

