

ORÇAMENTO

Obra: Infraestrutura EMEI Meus Primeiros Passos e Secretaria da Educação
 Local: Av. Getúlio Vargas, São José do Herval, RS
 Proprietário: PREFEITURA MUNICIPAL DE SÃO JOSÉ DO HERVAL, RS


Item	Discriminação	Un.	Quant.	P. Unit. Material	Total Material	P. Unit. M. Obra	Total M. Obra	Total
1.0	INFRAESTRUTURA SECRETARIA DA EDUCAÇÃO							
1.1	PERFIL DE ALUMÍNIO	M	24,36	33,75	822,15	11,25	274,05	1096,20
1.2	VIDRO TEMPERADO 10 MM	M2	9,15	285,00	2607,75	95,05	869,71	3477,46
1.3	KIT DE FERRAGENS E FECHADURAS PORTA DE VIDRO DESLIZANTE	PÇ	1,00	337,50	337,50	112,50	112,50	450,00
1.4	POLICARBONATO P/ TOLDO	M2	14,70	95,00	1396,50	40,21	591,09	1987,59
1.5	FERRAGENS E TUBOS FF	M	61,60	11,25	693,00	3,75	231,00	924,00
					5.856,90		2.078,34	7.935,24
2.0	INFRAESTRUTURA PAVILHÃO CRECHE							
2.1	TUBOS 60 X 60 GALVANIZADO 1,5 LINEAR	M	71,40	30,00	2.142,00	7,05	503,37	2.645,37
2.2	VIDRO TEMPERADO 8 MM INCOLOR	M2	61,38	247,50	15.191,55	82,50	5.063,85	20.255,40
2.3	PERFIL DE ALUMÍNIO	M	104,00	28,58	2.972,32	9,50	988,00	3.960,32
2.4	TELHA AÇO ZINCADO 0,5MM	M2	29,70	35,00	1.039,50	25,00	742,50	1.782,00
					21.345,37		7.297,72	28.643,09
TOTAL GERAL					27.202,27		9.376,06	36.578,33

São José do Herval, 07 de julho de 2016.

Felipe dos Santos Zanotelli
 Felipe dos Santos Zanotelli
 Eng° Civil - CREA 134.451


Ademar Antônio Zanella
 Ademar Antônio Zanella
 Prefeito Municipal

INFRAESTRUTURA PARA PROTEÇÃO CONTRA O FRIO - QUADRA CRECHE MUNICIPAL

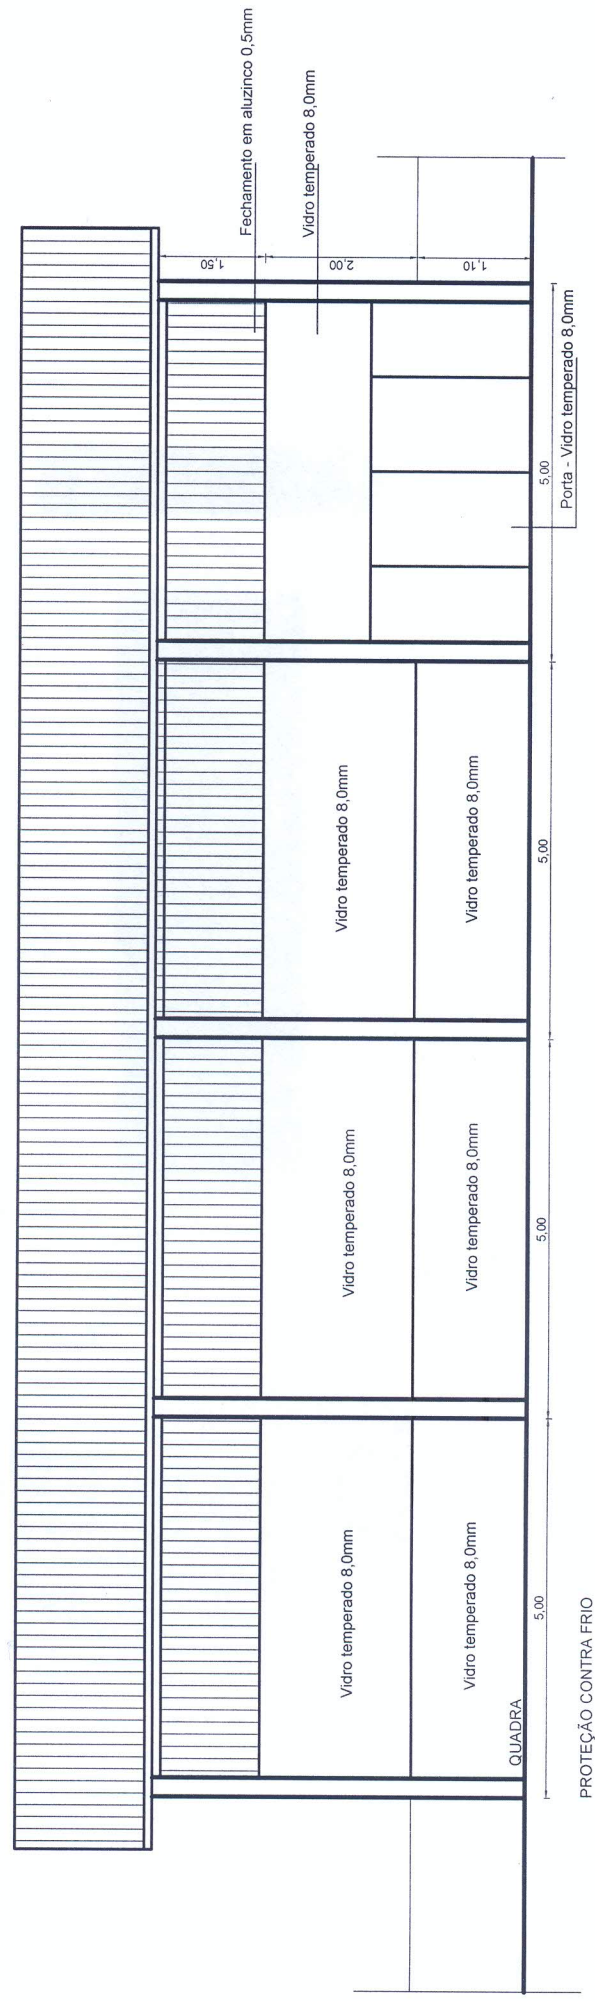

Fei
Feiipe dos Santos Zanotelli
Engº Civil - CREA/RS 134.451

INFRAESTRUTURA PARA ACESSO À SECRETARIA DE EDUCAÇÃO

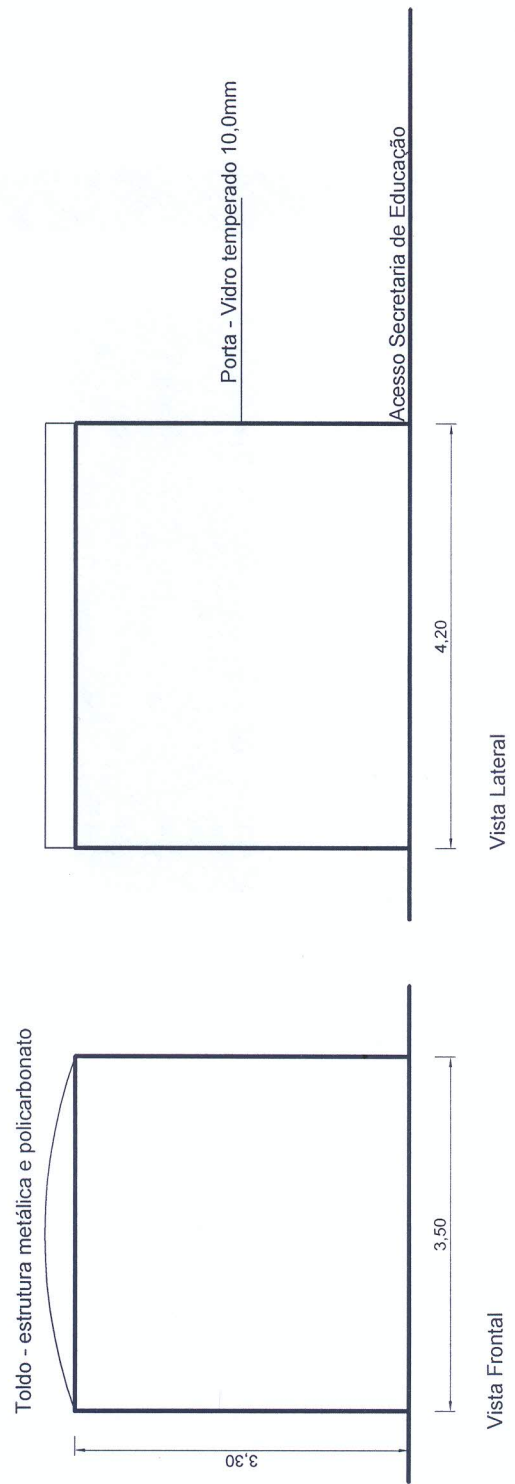

FA
Felipe dos Santos Zanotelli
Engº Civil - CREA/RS 134.451