


### CONVENÇÕES

- REDE PROJETADA
- - - REDE EXISTENTE
- |— CAP
- ⊗ VÁLVULA REDUTORA DE PRESSÃO

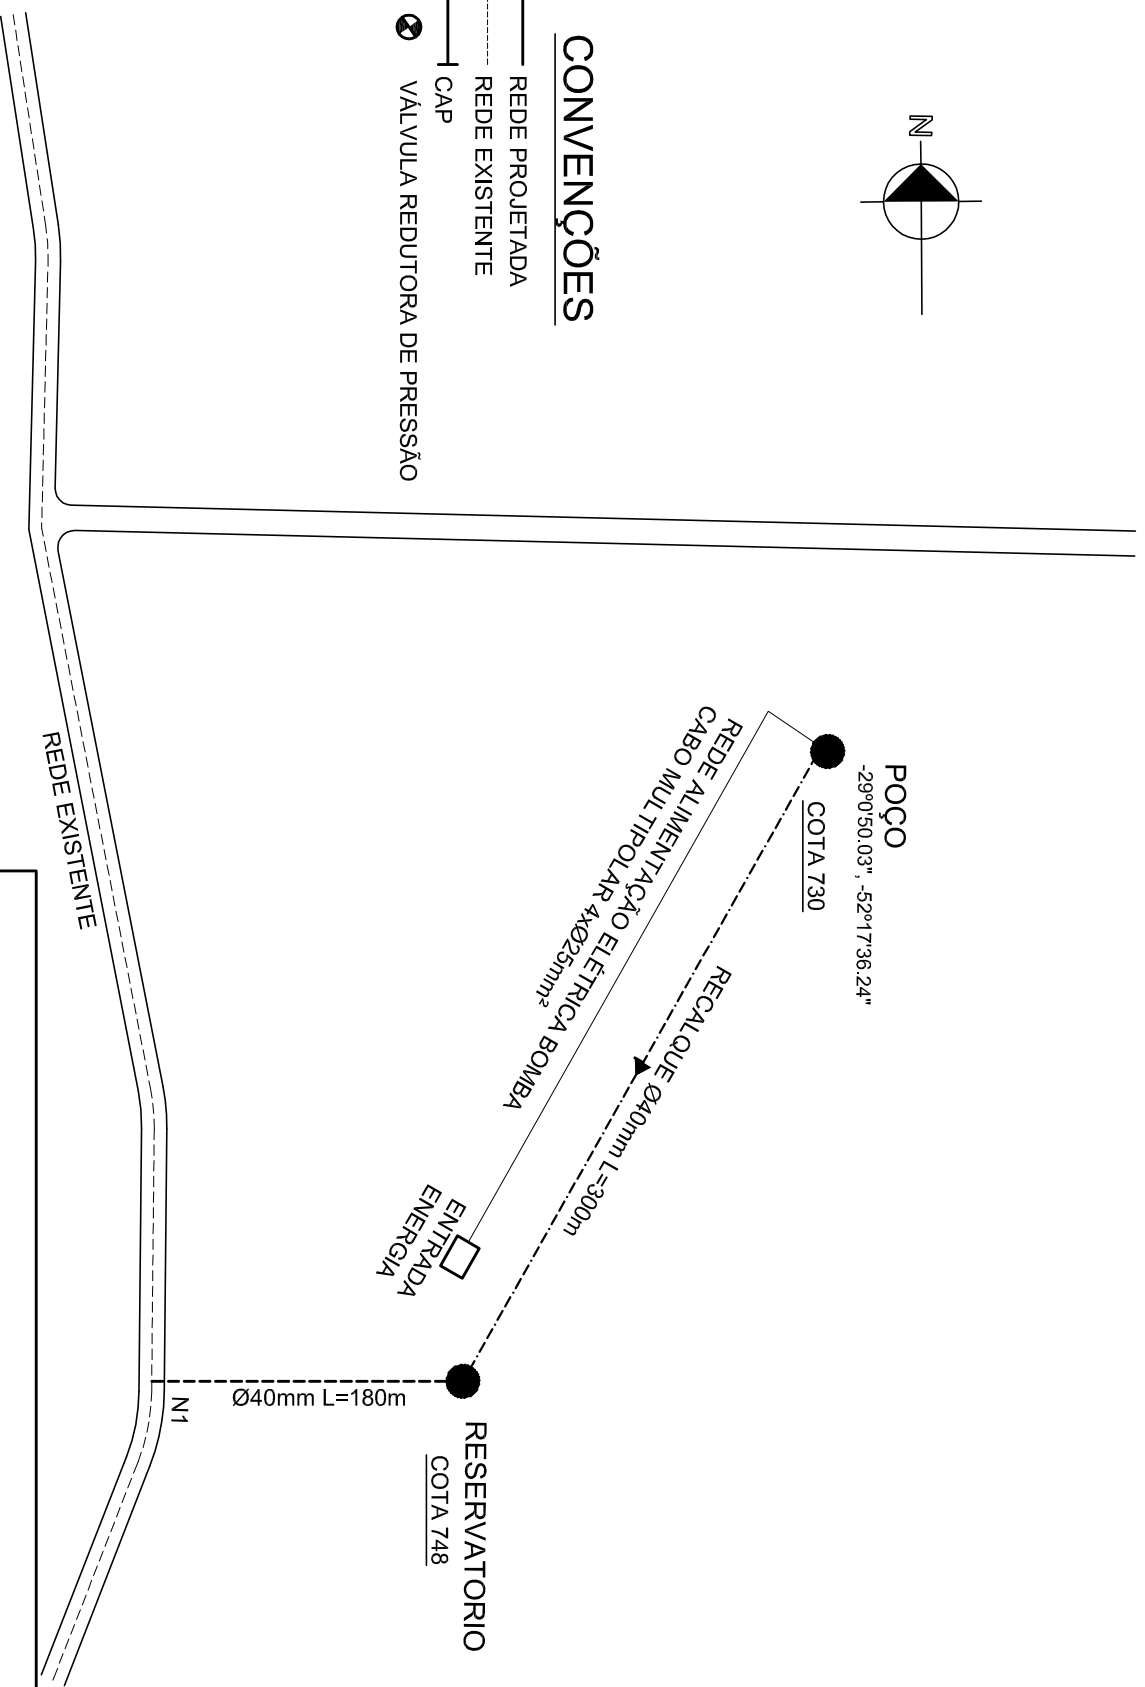

obra **MUNICÍPIO DE SÃO JOSÉ DO HERVAL**  
local **Localidade de São Cristóvão**

proprietário _____	prancha <b>01</b>
responsável técnico projeto _____	
responsável técnico construção _____	

projeto

## REDE DE ABASTECIMENTO DE ÁGUA

desenho	data	escala	s/escala	projeto n°
	OCT/2015			0