



CORTE BB

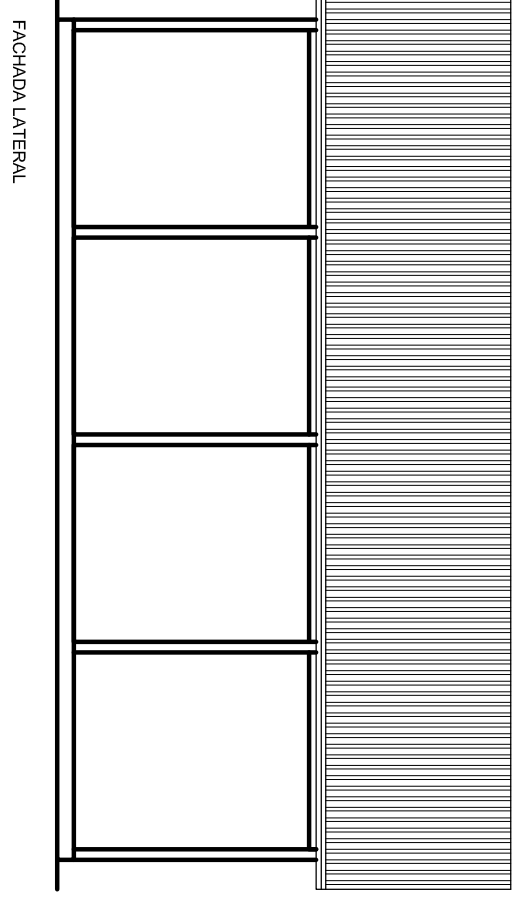

FACHADA LATERAL

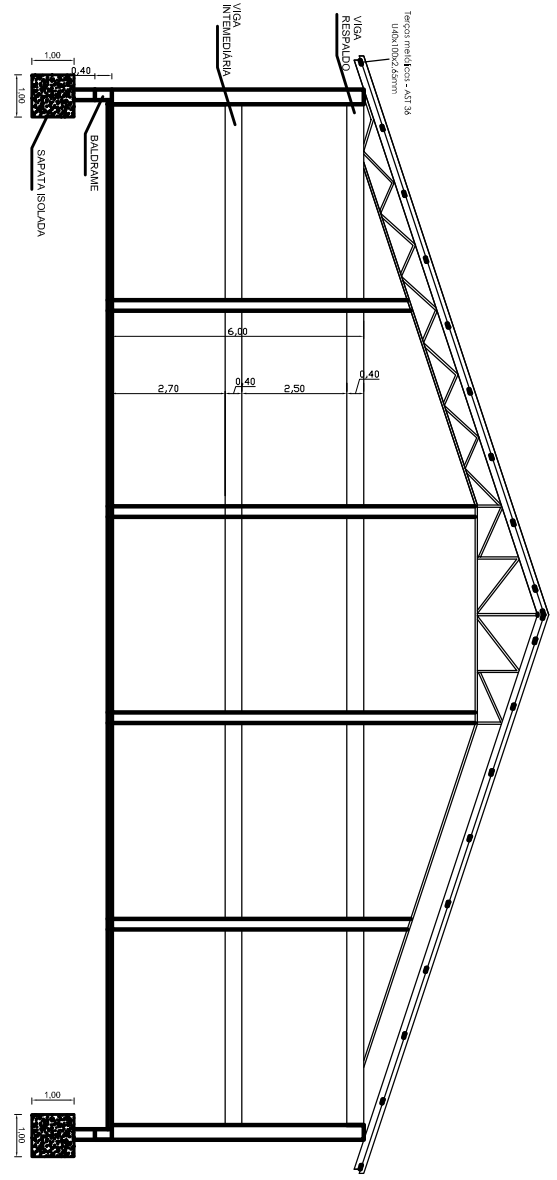

CORTE AA

QUADRA ESPORTIVA

Av. Getúlio Vargas, s/nº, São José do Herval. CONTRATO Nº: 1047.136-96

PROPRIETÁRIO
PREFEITURA MUNICIPAL DE SÃO JOSÉ DO HERVAL

PROJETO
Fabrício dos Santos Zinoldi
CREA/RS-14243

EXECUÇÃO

CORTES

FRANCHA
02


ÁREA
500,00m²

ESCALA
1:125



DATA
junho/2015

Quadro de Cargas

Ord.	Descrição	Iluminação			Tomadas			Pot. V	Pot. V/A	Barrameda (Ω)	Pot. A	Corr. A	Fases	Prot. A	Cond. m ²	Fases ABC	
		Ex-40V	200V	250V	300V	Pot. W	Q2										Pot. A
1	ILUMINAÇÃO		12				2400	1972,98		0,9#	3,69		1	104	2,5	B	
2													1	104	2,5	B	
3													1	154	2,5	C	
4													1	204	2,5	A	
5													1	104	2,5	B	
6													1	154	2,5	C	
7													1	104	2,5	A	
Total														702	1313		
	Aliment. C=1In														3	204	--
																	ABC

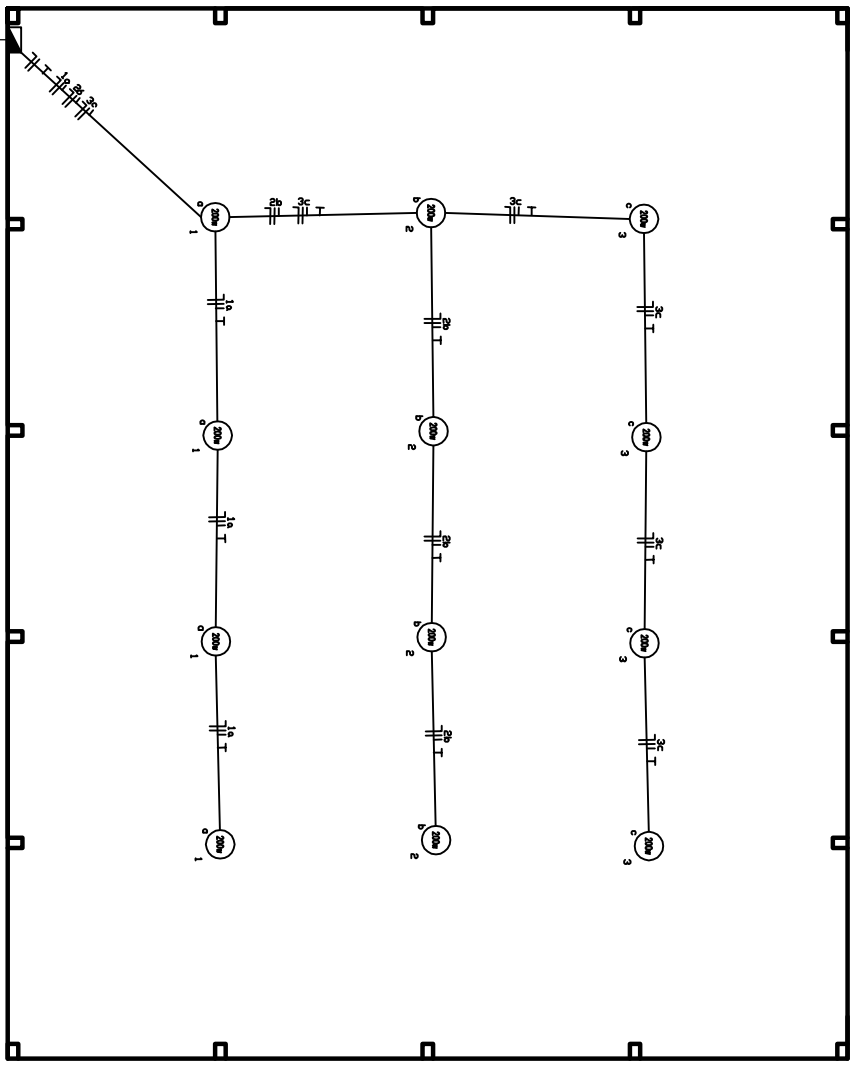

LEGENDA:

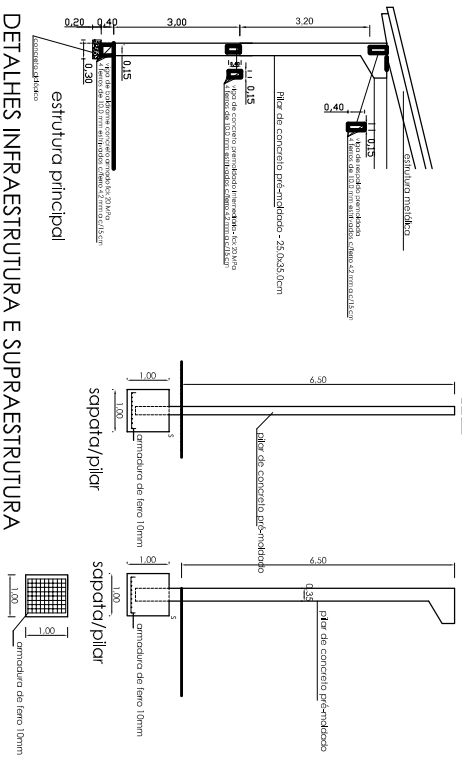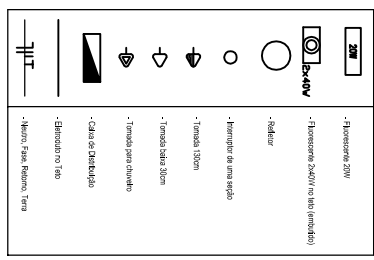

DETALHES INFRAESTRUTURA E SUPRAESTRUTURA

QUADRA ESPORTIVA
 Av. Getúlio Vargas, s/nº, São José do Herval. CONTRATO Nº. 1047.136-96

PROPRIETÁRIO
 PREFEITURA MUNICIPAL DE SÃO JOSÉ DO HERVAL

PROJETO
 Fábio dos Santos Zambelli
 CREBA 134.451

EXECUÇÃO

ELETRICO - DETALHES ESTRUTURA

FRANQUIA 03

ÁREA 500,00m²

ESCALA 1:125

DATA julho/2015