



FACHADA

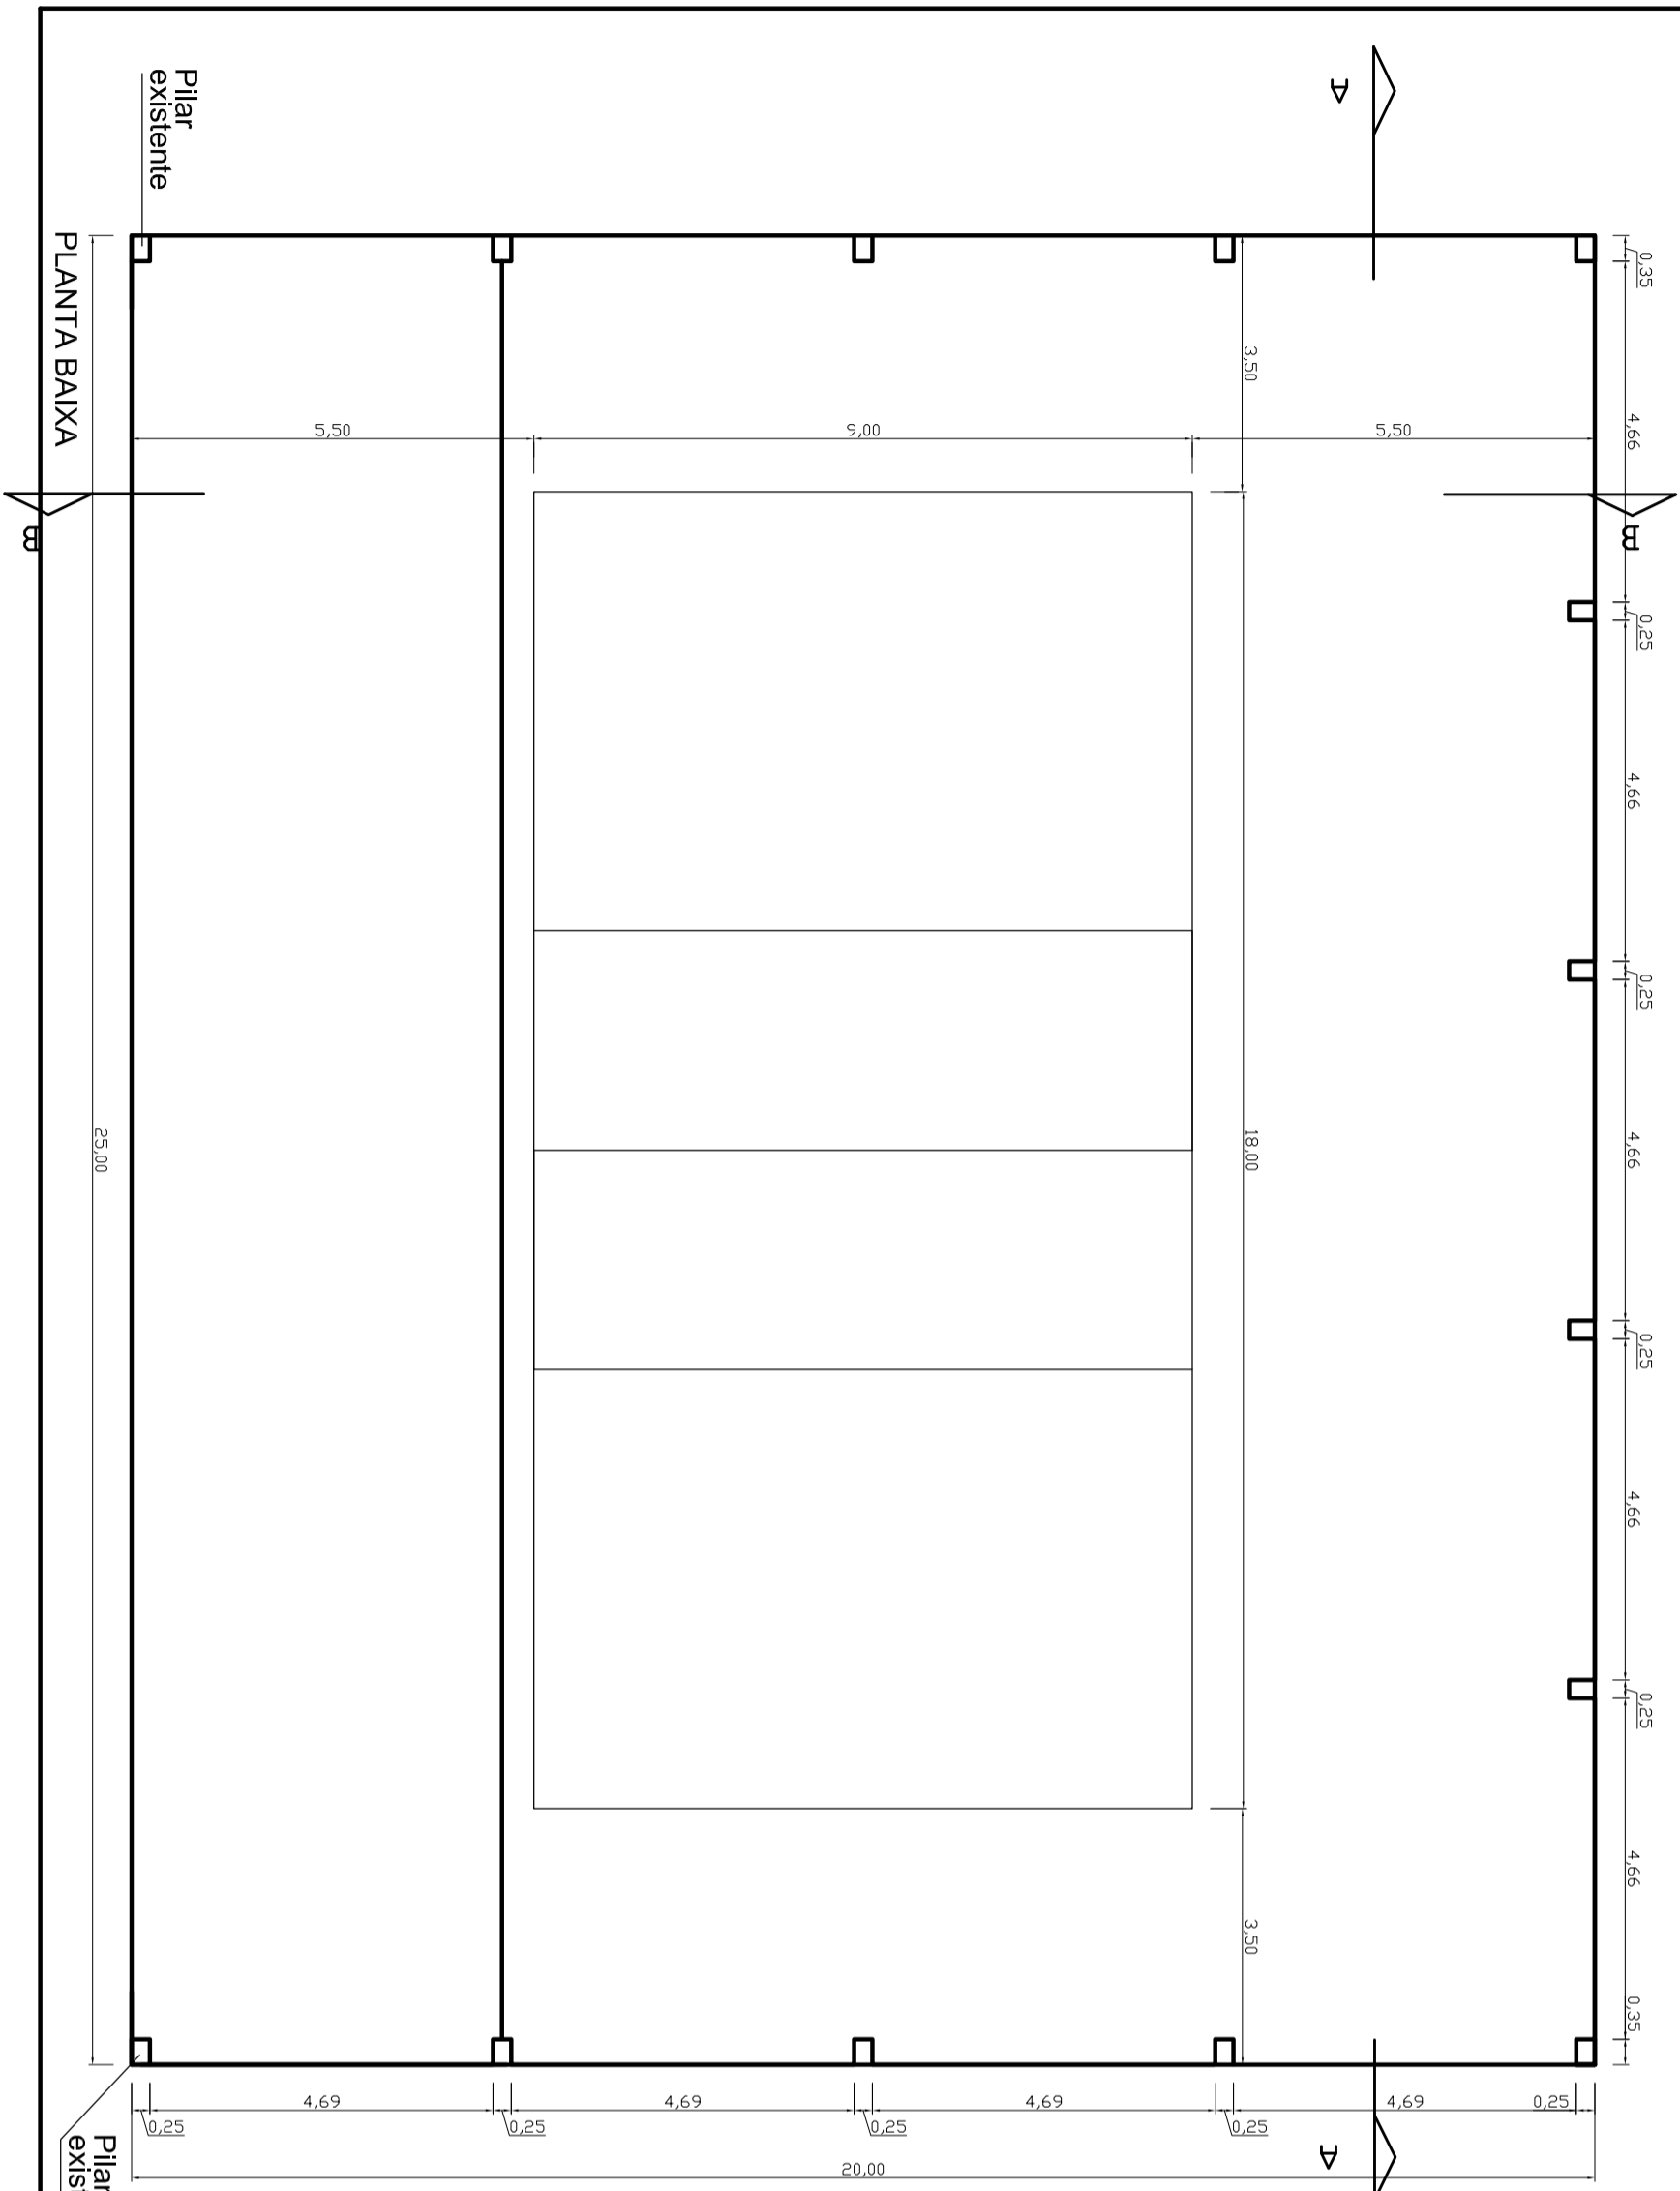

PLANTA BAIXA

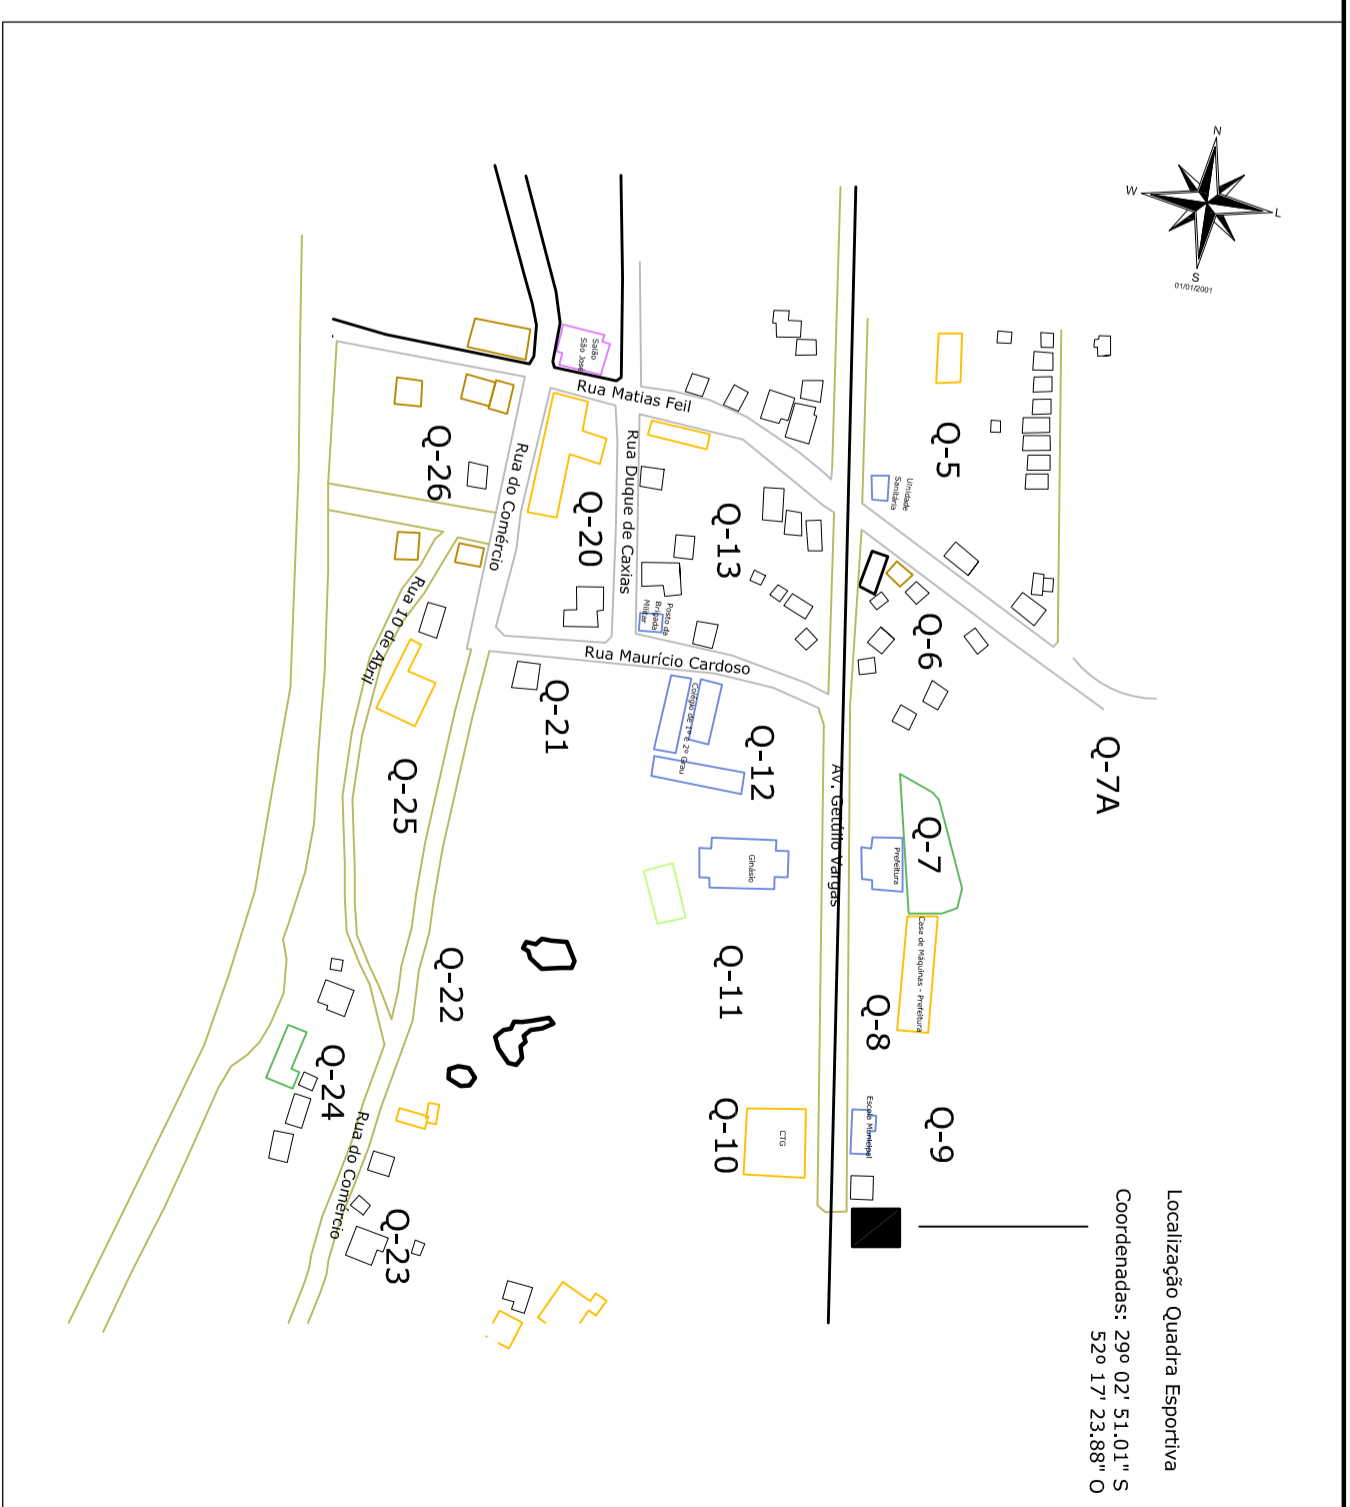

Localização Quadra Esportiva
 Coordenadas: 29° 02' 51.01" S
 52° 17' 23.88" O

QUADRA ESPORTIVA

Av. Getúlio Vargas, s/nº, São José do Herval. CONTRATO Nº: 1058.324-10

PROPRIETÁRIO
 PREFEITURA MUNICIPAL DE SÃO JOSÉ DO HERVAL

PROJETO
 Fálter dos Santos Zanodelli
 CREFA-134.451

PLANTA BAIXA - FACHADA

FRANCHA	1/5	ÁREA	500,00m ²	ESCALA	1:125	DATA	Out/2019
---------	-----	------	----------------------	--------	-------	------	----------