



CORTE BB

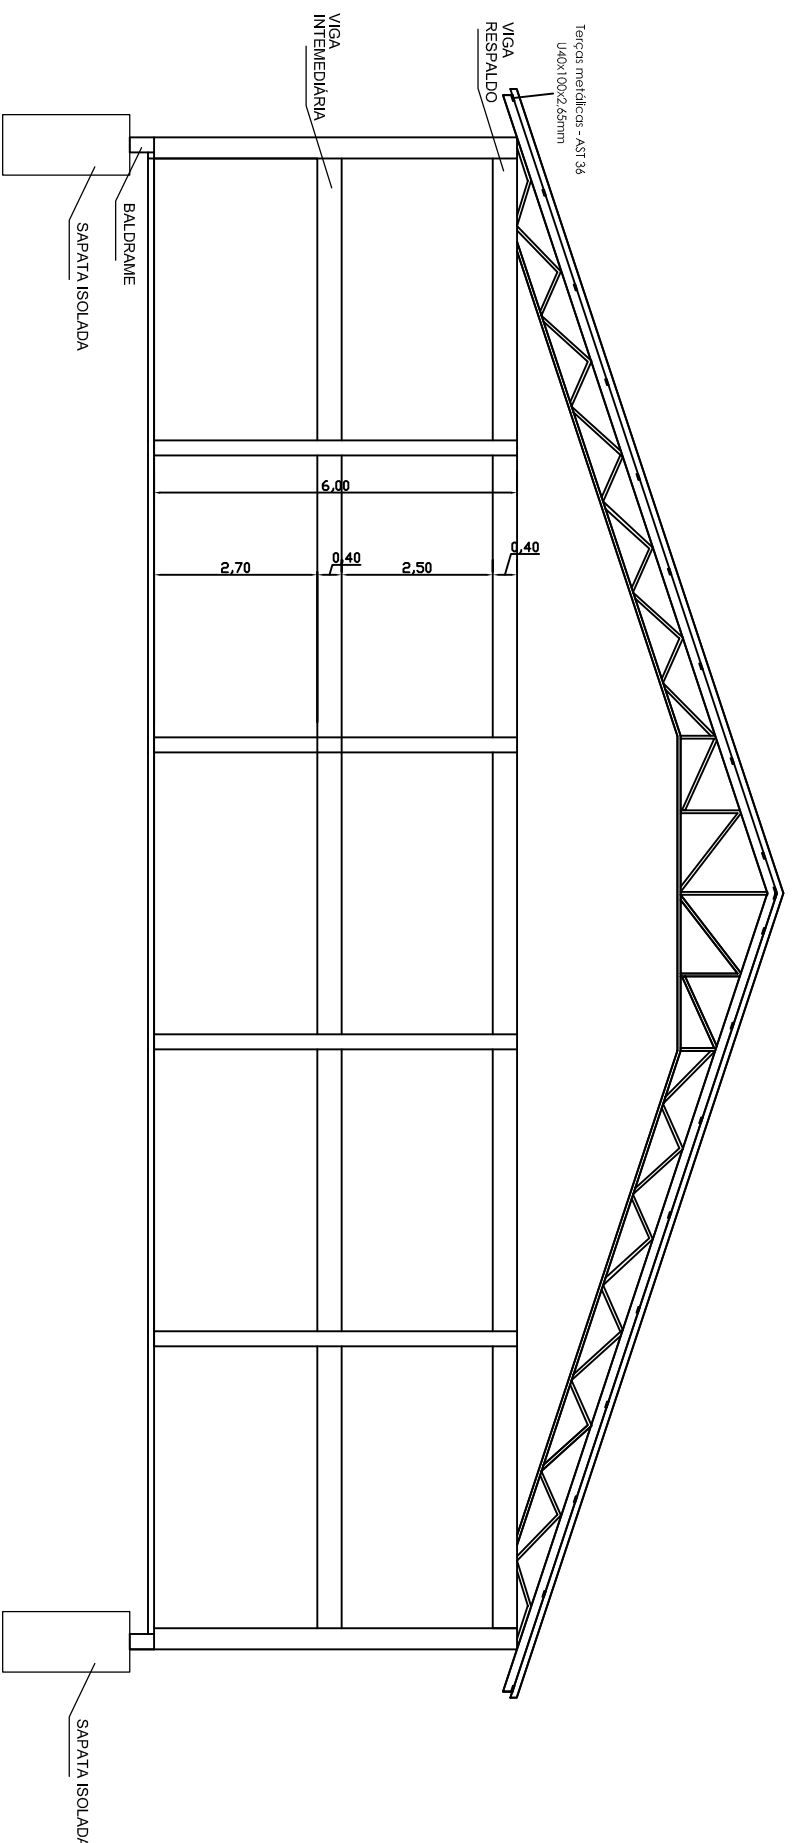

CORTE AA

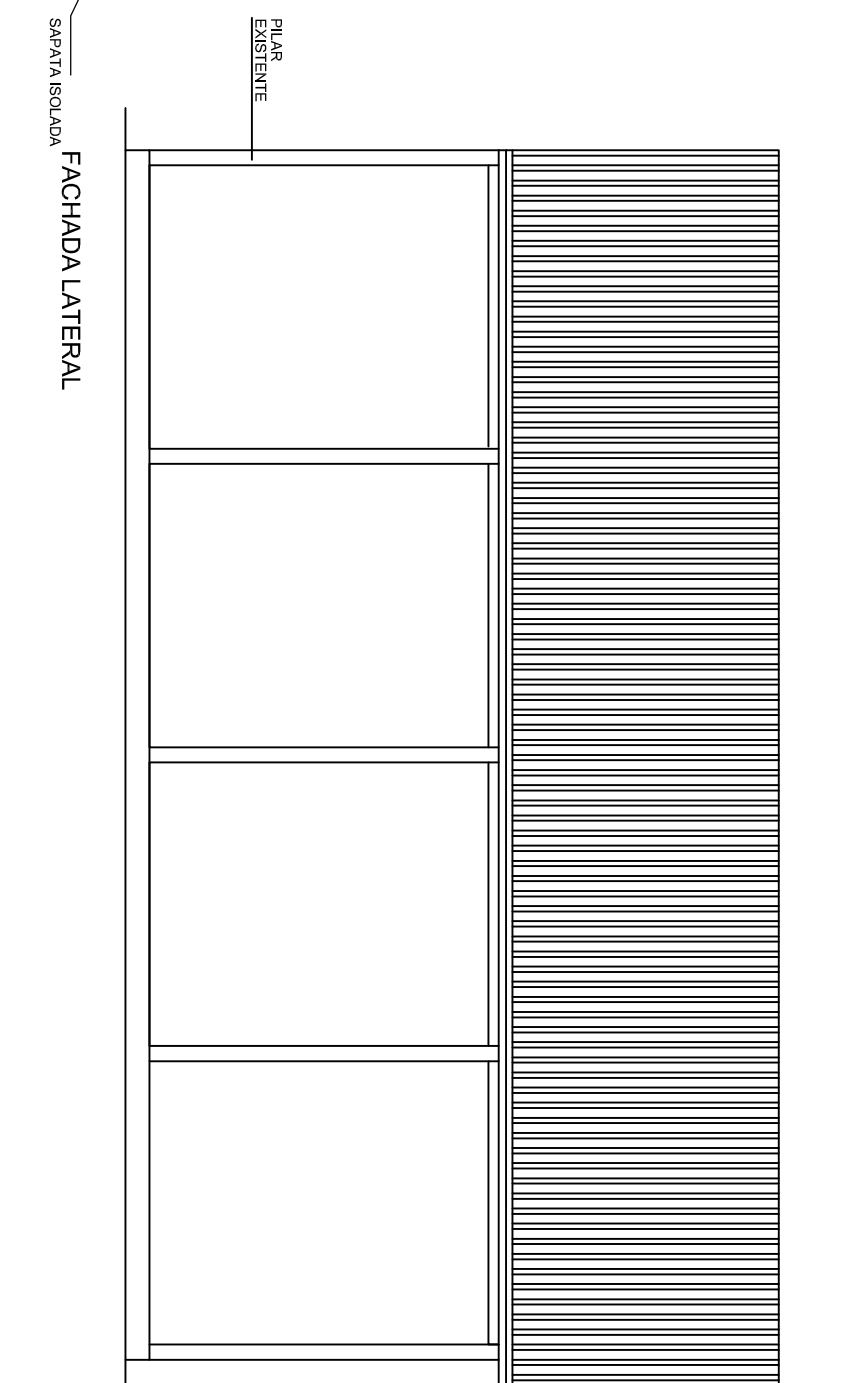

FACHADA LATERAL

QUADRA ESPORTIVA

Av. Getúlio Vargas, s/nº, São José do Herval.

CONTRATO Nº: 1058.324-10

PROPRIETÁRIO

PREFEITURA MUNICIPAL DE SÃO JOSÉ DO HERVAL

PROJETO

Felipe dos Santos Zanetti
CREA: 134851

EXECUÇÃO

CORTES - FACHADA

PRANCHA

2/5

ÁREA

500,00m²

ESCALA

1:125

DATA

set/2019