DETALHES ESTRUTURA METÁLICA

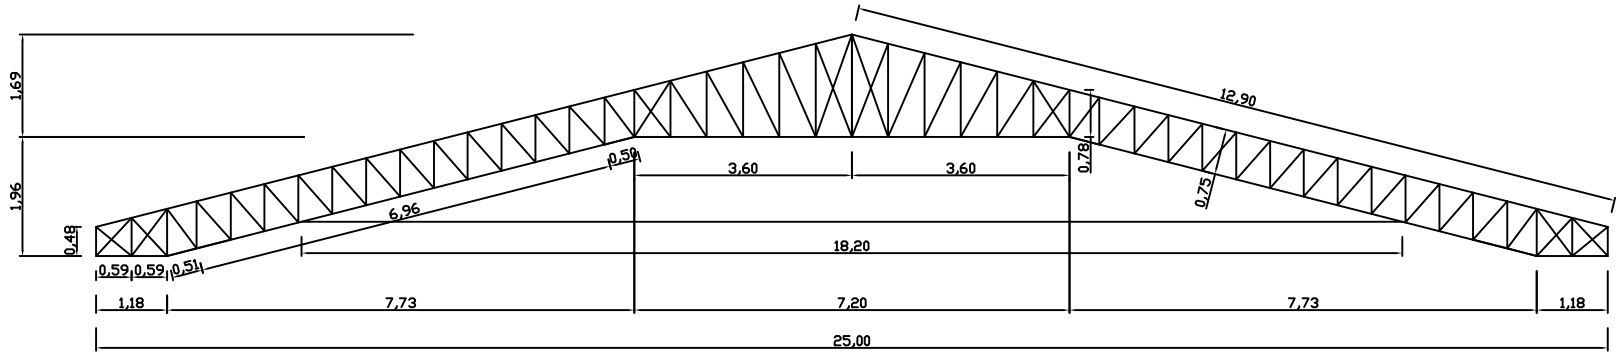

BANZO SUPERIOR/INFERIOR: PERFIL U 40 x100 x 2,65
DIAGONAIS E MONTANTES: PERFIL U 30 x 92 x 2,65
TERÇAS: PERFIL U 40 x 100 x 2,65
ATIRANTAMENTO: CABO DE AÇO 10,00mm

DETALHES CONCRETO PREMOLDADO E SAPATAS

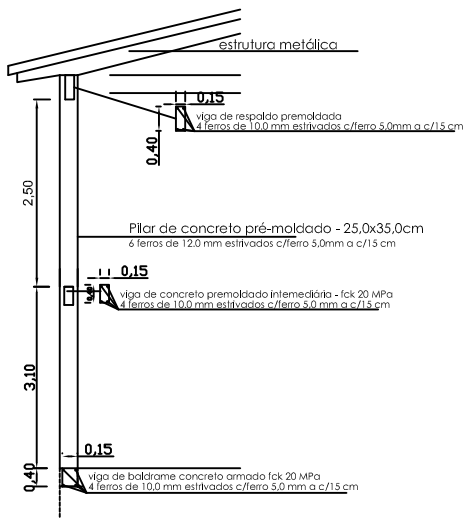

estrutura principal

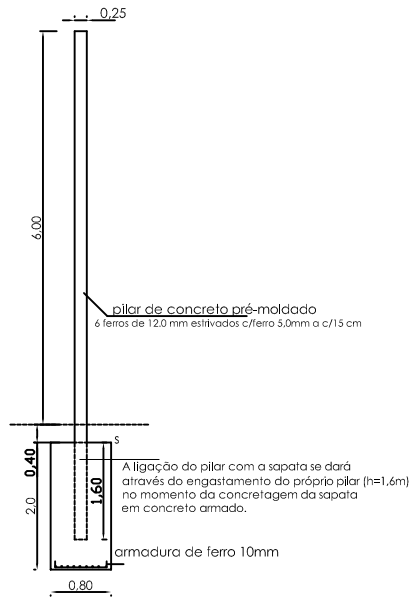

sapata/pilar

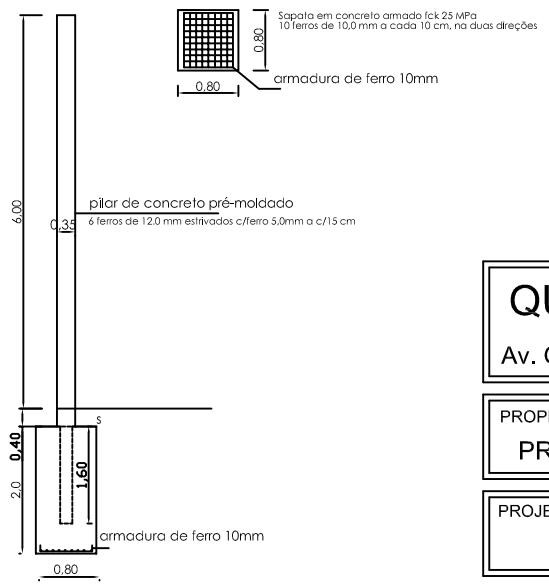

sapata/pilar

QUADRA ESPORTIVA

Av. Getúlio Vargas, s/nº, São José do Herval. CONTRATO Nº: 1058.324-10

PROPRIETARIO
PREFEITURA MUNICIPAL DE SÃO JOSÉ DO HERVAL

PROJETO
Felipe dos Santos Zanotelli
CREA-134.451

EXECUÇAO

DETALHES ESTRUTURA

PRANCHA	AREA	ESCALA	DATA
3/5	500,00m2	1:125	set/2019