
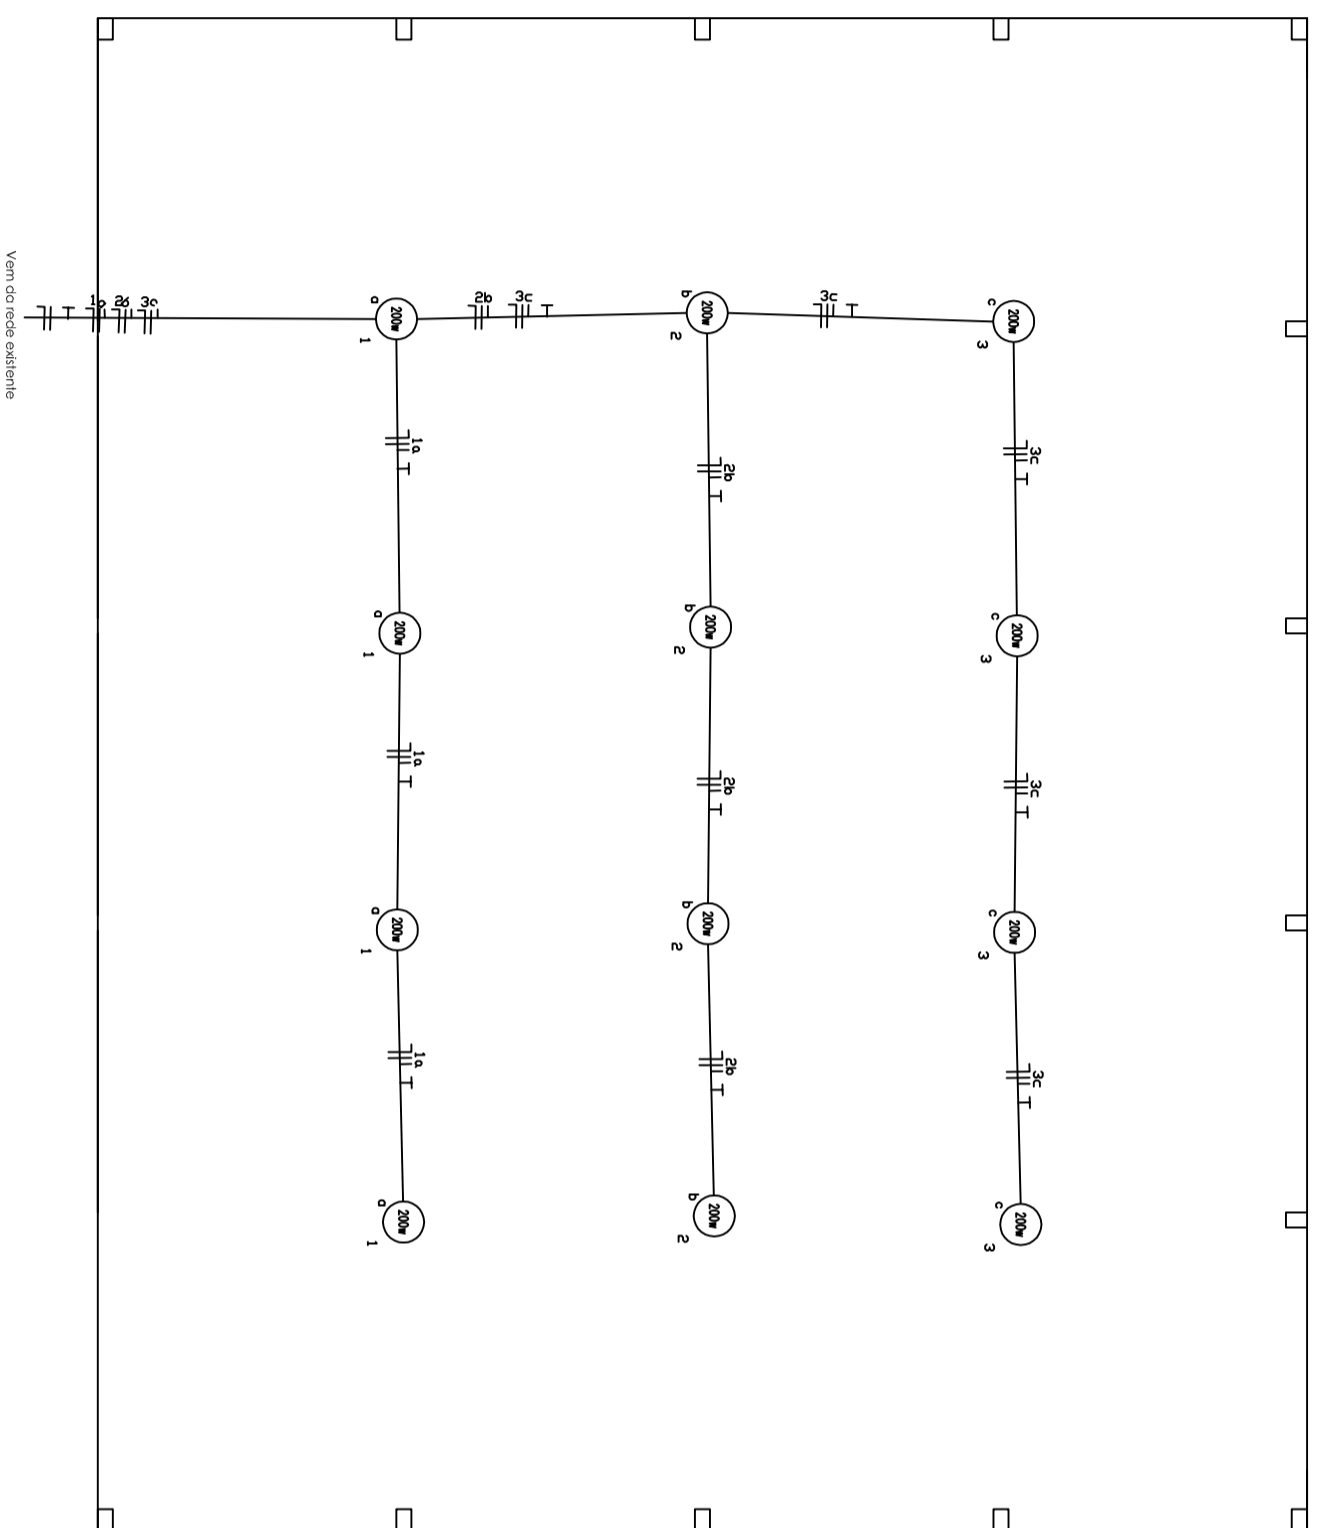


Quadro de Cargas

CD1


Descrção	Iluminação	Tomadas	Pot. V	Pot. V/A	Demanda (D)	Fat. Corr. A	Corr. A	Fases	Prot. A	Cond. m <sup>2</sup>	Fases
1 ILUMINAÇÃO	2x40W / 200V	250V	300W	2400	1972,98	0,94	349	1	10A	2,5	B
2								1	10A	2,5	B
3								1	15A	2,5	C
4								1	20A	2,5	A
5								1	10A	2,5	B
6								1	15A	2,5	C
7								1	10A	2,5	A
Total						70%	1313	3	20A	---	ABC

LEGENDA:

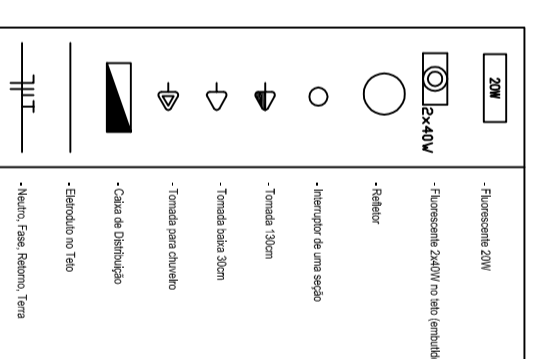

Rede existente

- Quadra Esportiva a ser executada através do contrato nº 1047.136-96.
- Contrato aprovado e já licitado.
- Detalhes na Prancha 05.

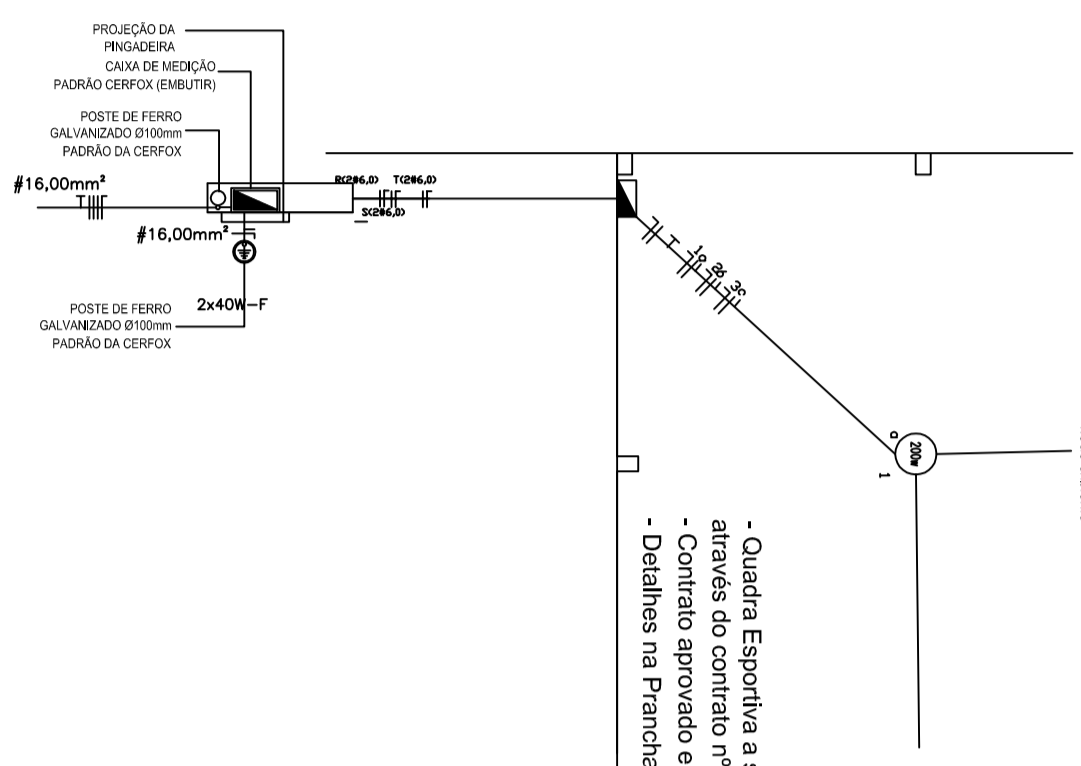

QUADRA ESPORTIVA

Av. Getúlio Vargas, s/nº, São José do Herval. CONTRATO Nº: 1058.324-10

PROPRIETÁRIO: PREFEITURA MUNICIPAL DE SÃO JOSÉ DO HERVAL

PROJETO: Feltre dos Santos Zandemini (CREA-34245)

ELETRICO

PRANCHAS: 4/5 | AREA: 500,00m<sup>2</sup> | ESCALA: 1:125 | DATA: set/2019