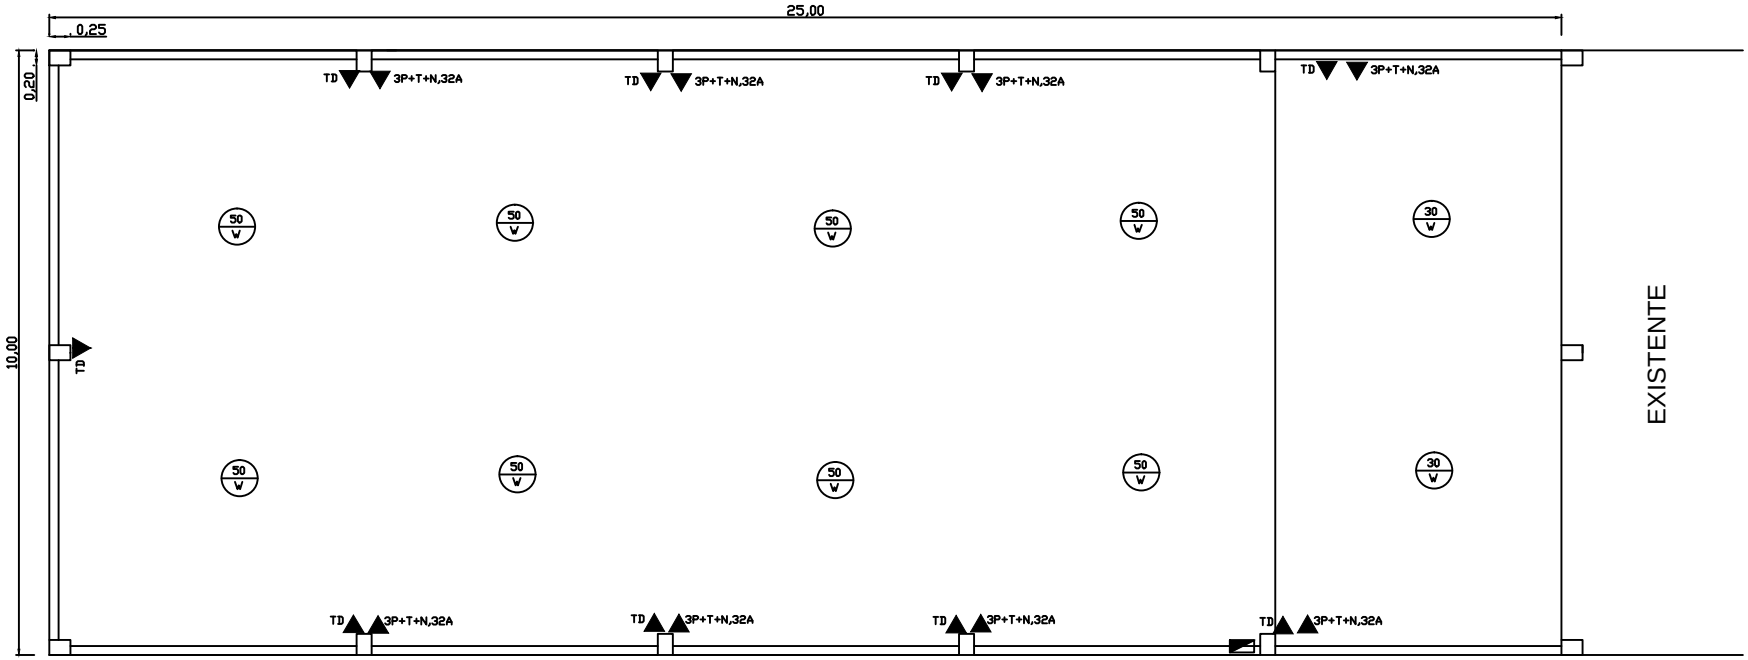
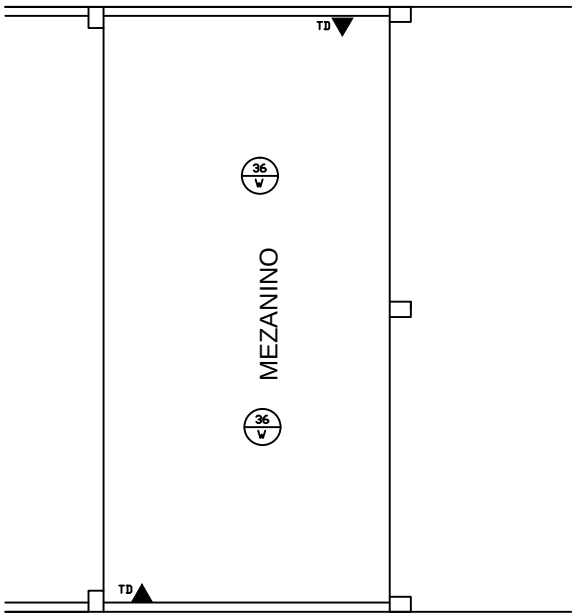
INSTALAÇÕES ELÉTRICAS