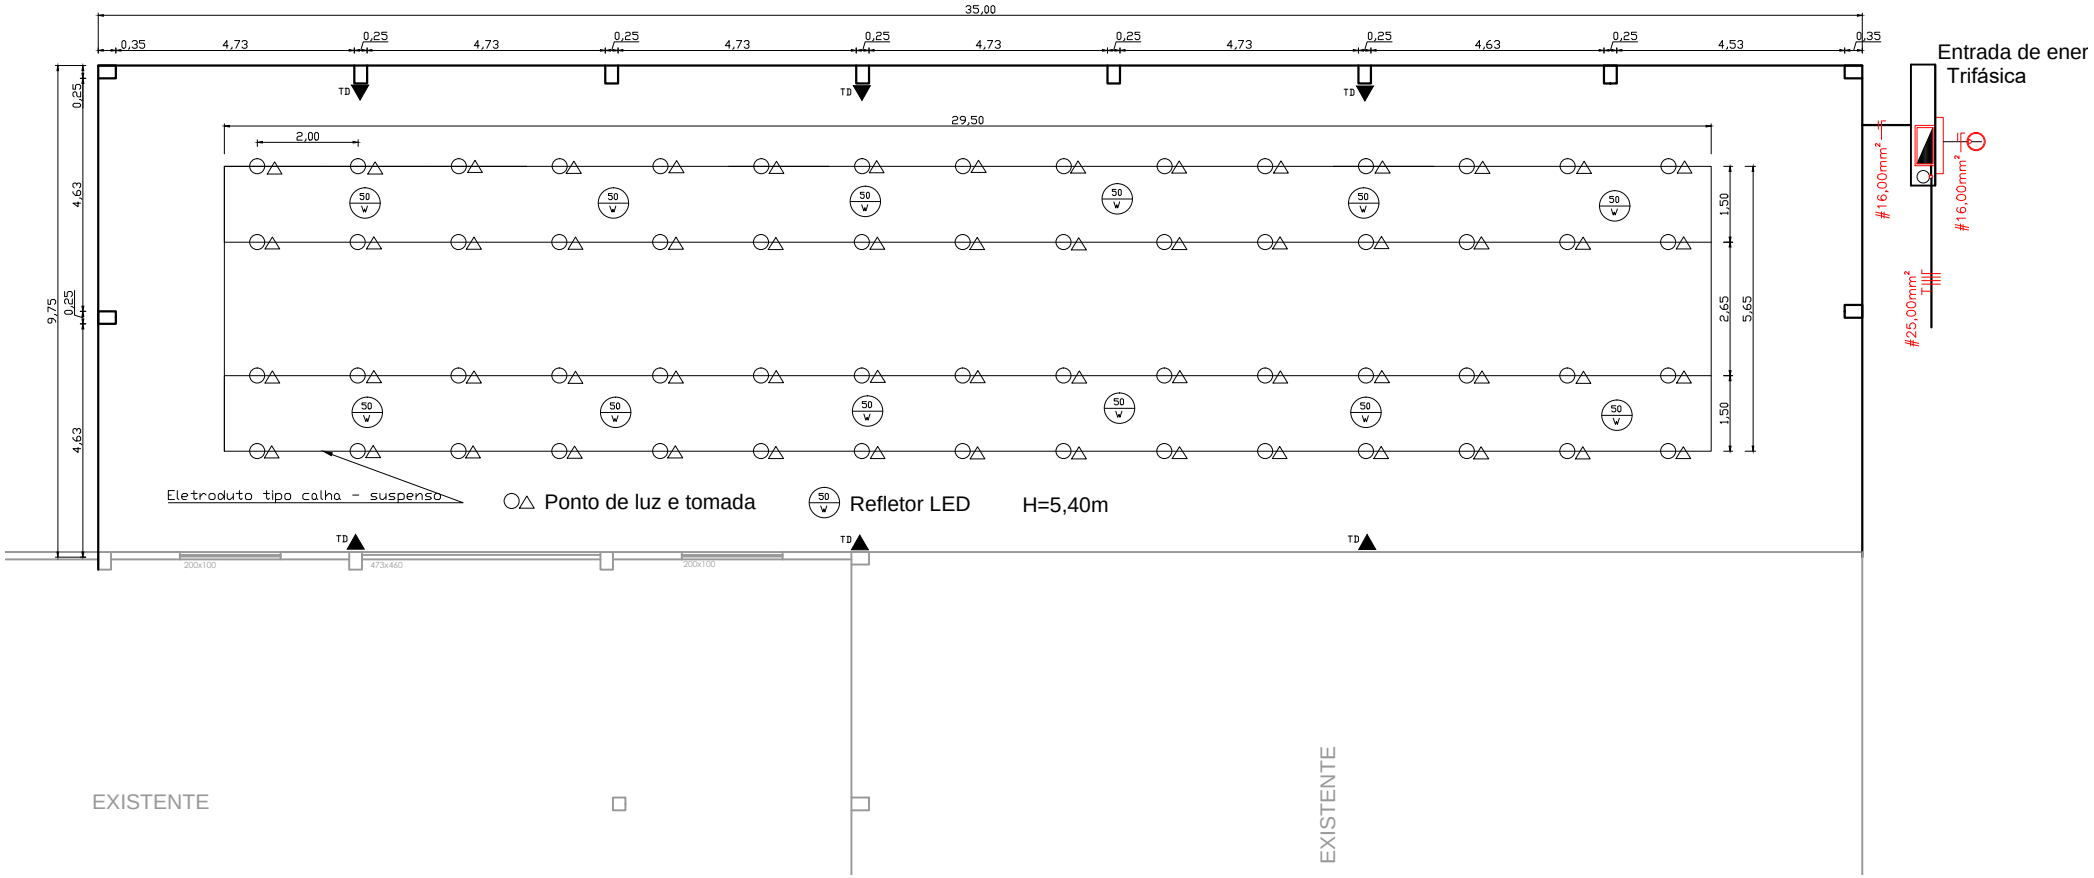INSTALAÇÃOES ELÉTRICAS - PRÉDIO EXISTENTE