


INSTALAÇÕES ELÉTRICAS

Quadro de Cargas

Circ.	Descrição	Iluminação			Tomadas		Pot. W	Pot. V.A.	Demanda C2	Fat. Pot. A	Corr. A	Fases	Prot. A	Cond. m2	Fases ABC
		20W	200W	250W	200W	500W									
1	ILUMINAÇÃO+TOMADAS (ENTRADA)	5			2		500	411,01		0,9*	3,69	1	10A	2,5	B
2	TOMADAS				2		400	321,81				1	10A	2,5	B
3	ILUMINAÇÃO+TOMADAS (COPA)	2			5		1040	854,91				1	15A	2,5	A
4	ILUMINAÇÃO+TOMADAS (SANITÁRIO)	5			2		500	411,01				1	10A	2,5	A
5	ILUMINAÇÃO+TOMADAS (ALMOXARIF.)	2			1		240	197,28				1	10A	2,5	B
6	ILUMINAÇÃO+TOMADAS (SANITÁRIO)	7			2		540	443,89				1	10A	2,5	A
Total															
Aliment. C=10m										70%	13,13	3	30A	--	ABC

LEGENDA:

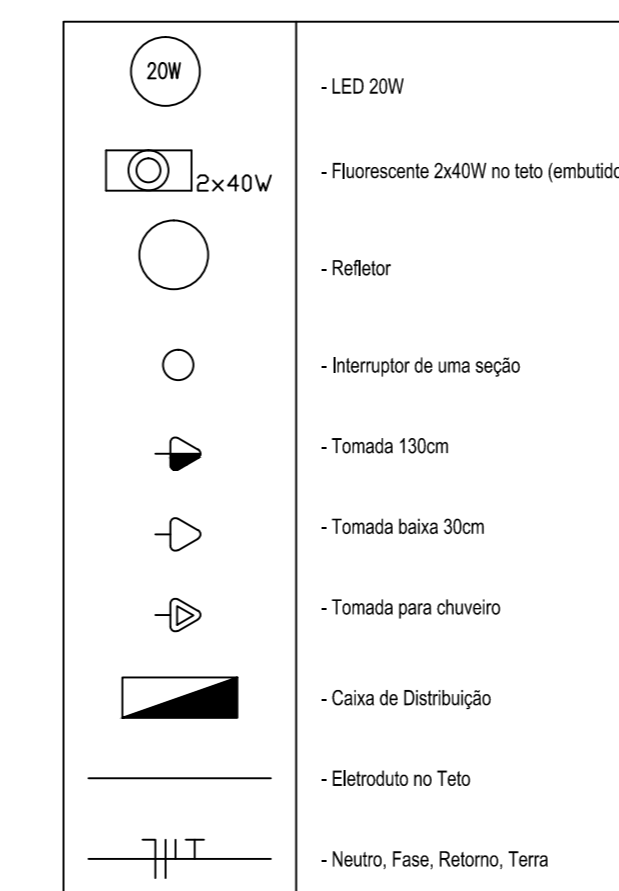

QUADRA ESPORTIVA
Av. Getúlio Vargas, s/nº, São José do Herval. CONTRATO Nº: 1079.345-19

PROPRIETARIO
PREFEITURA MUNICIPAL DE SÃO JOSÉ DO HERVAL

PROJETO
Felipe dos Santos Zanetti
CREA-134.451

EXECUÇÃO

INSTALAÇÕES ELÉTRICAS

PRANCHA **3/4** ÁREA 1.151,75m2 ESCALA **1:75** DATA JAN/2022