




6 IMPLANTAÇÃO CCPAT 01
Escala: 1/100

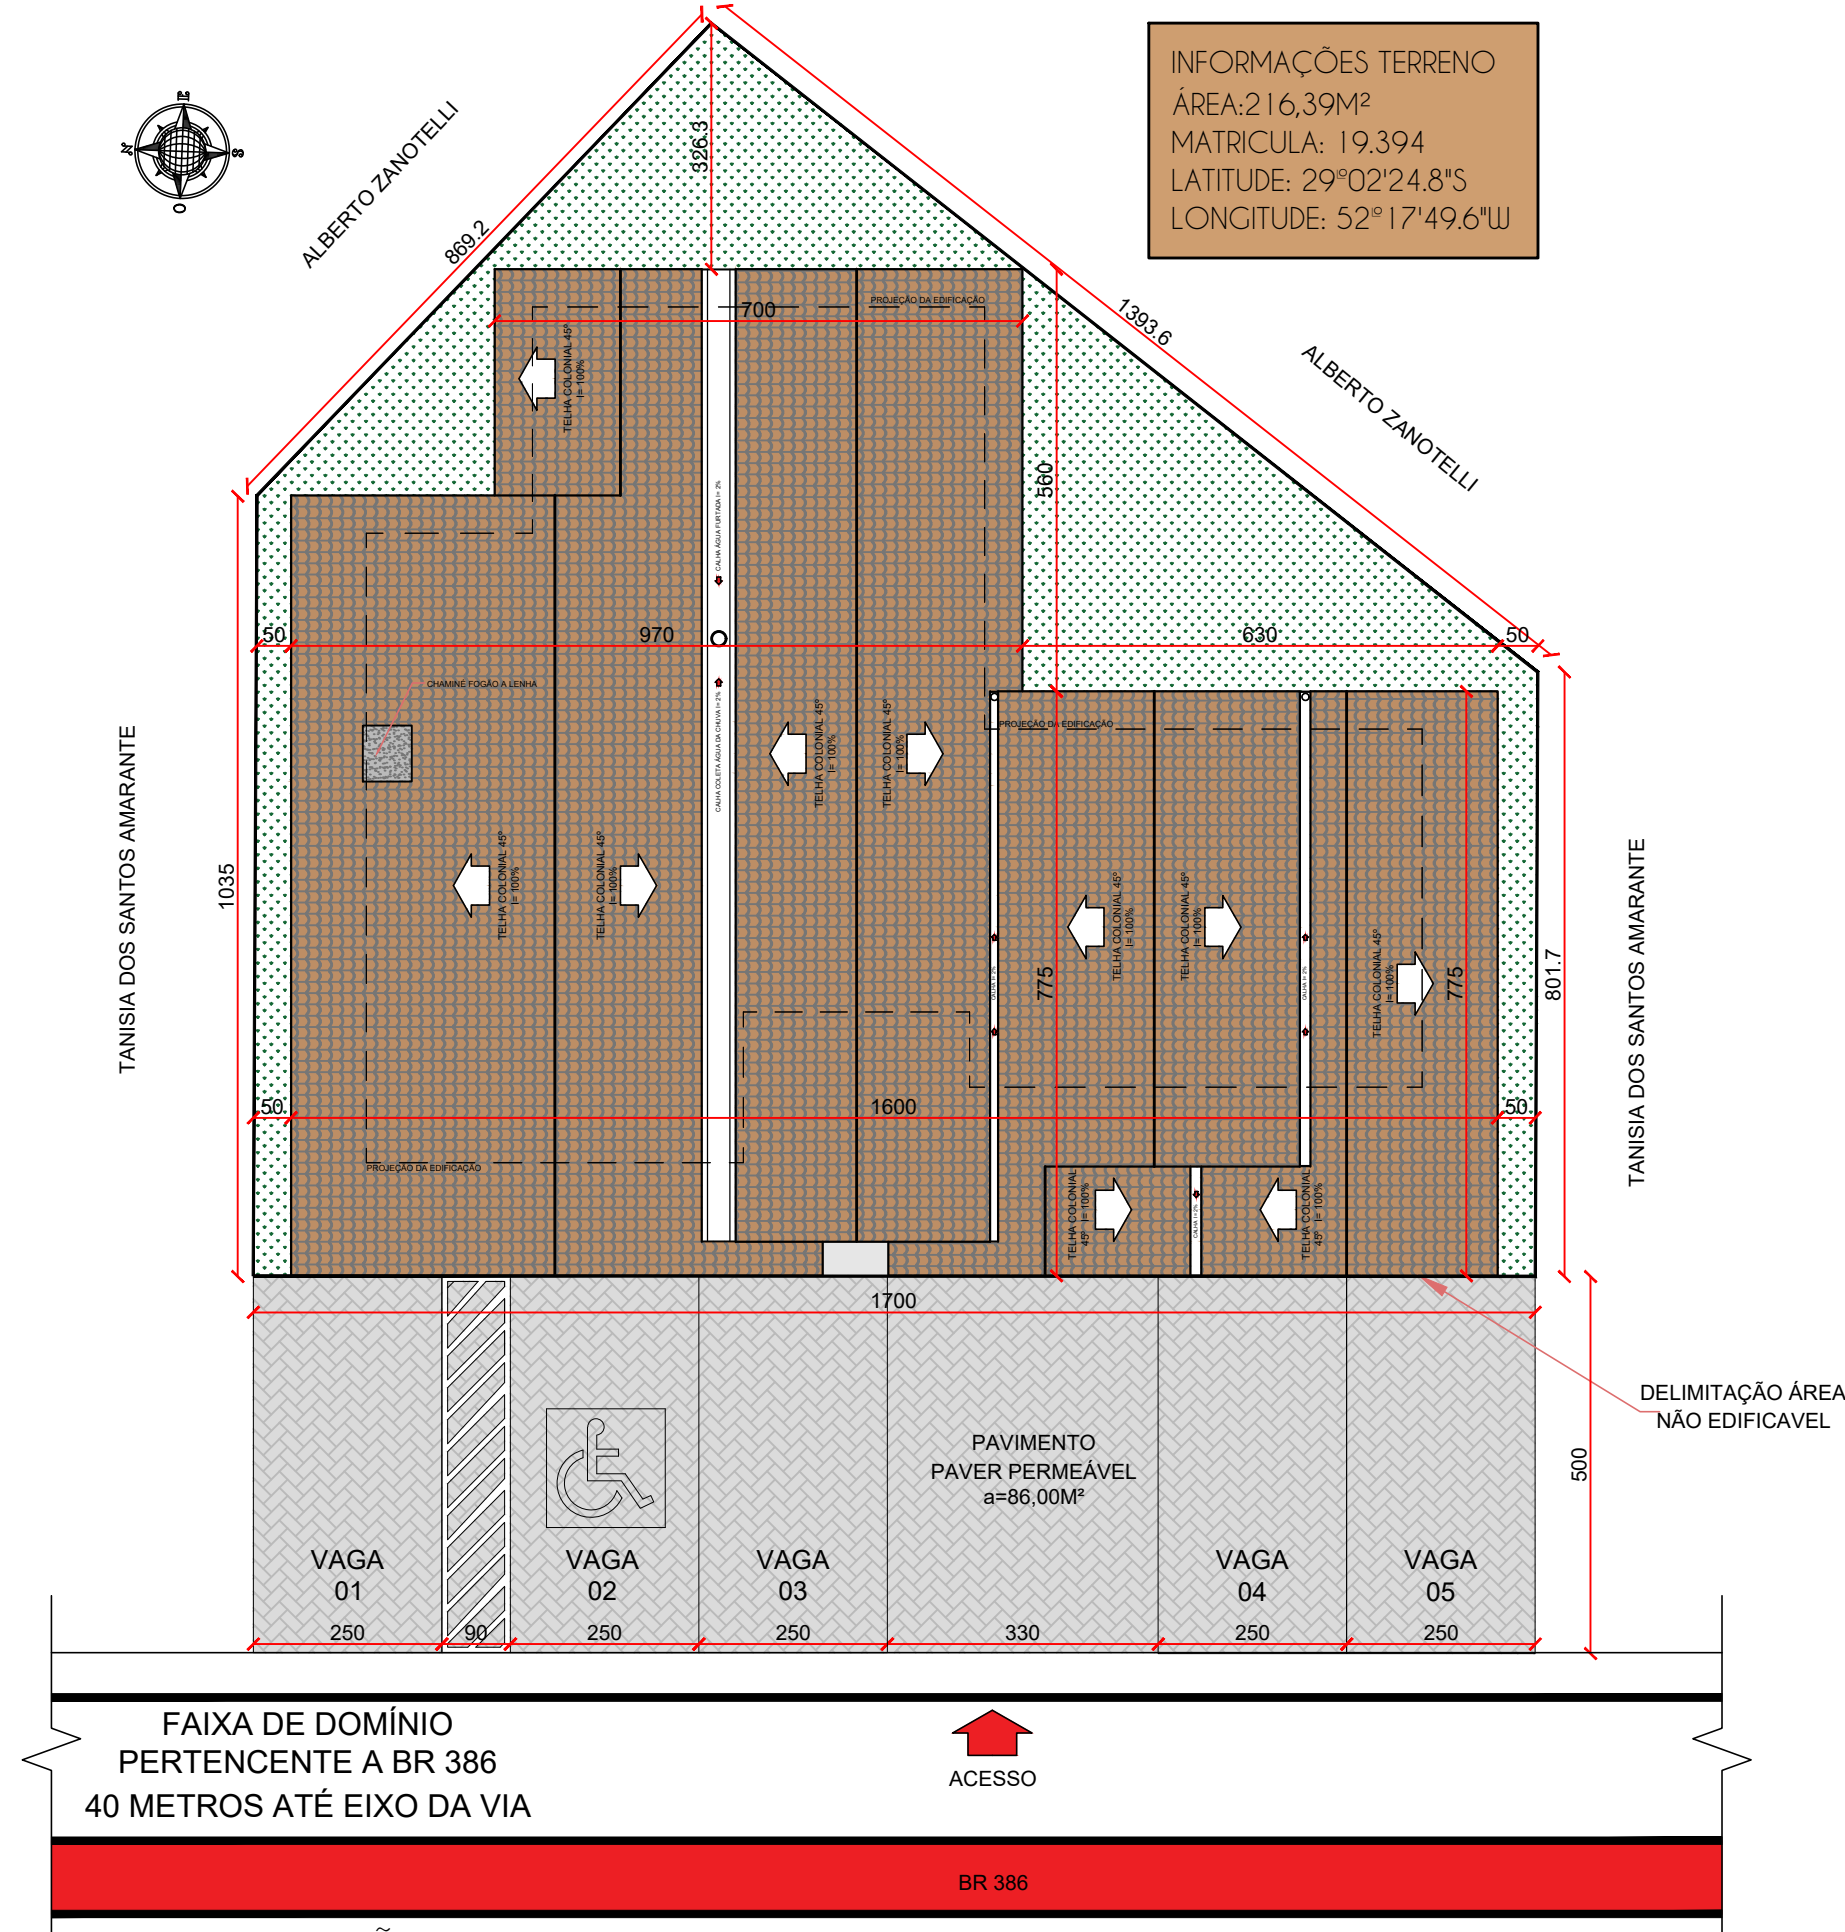

7 IMPLANTAÇÃO CCPAT 02
Escala: 1/100

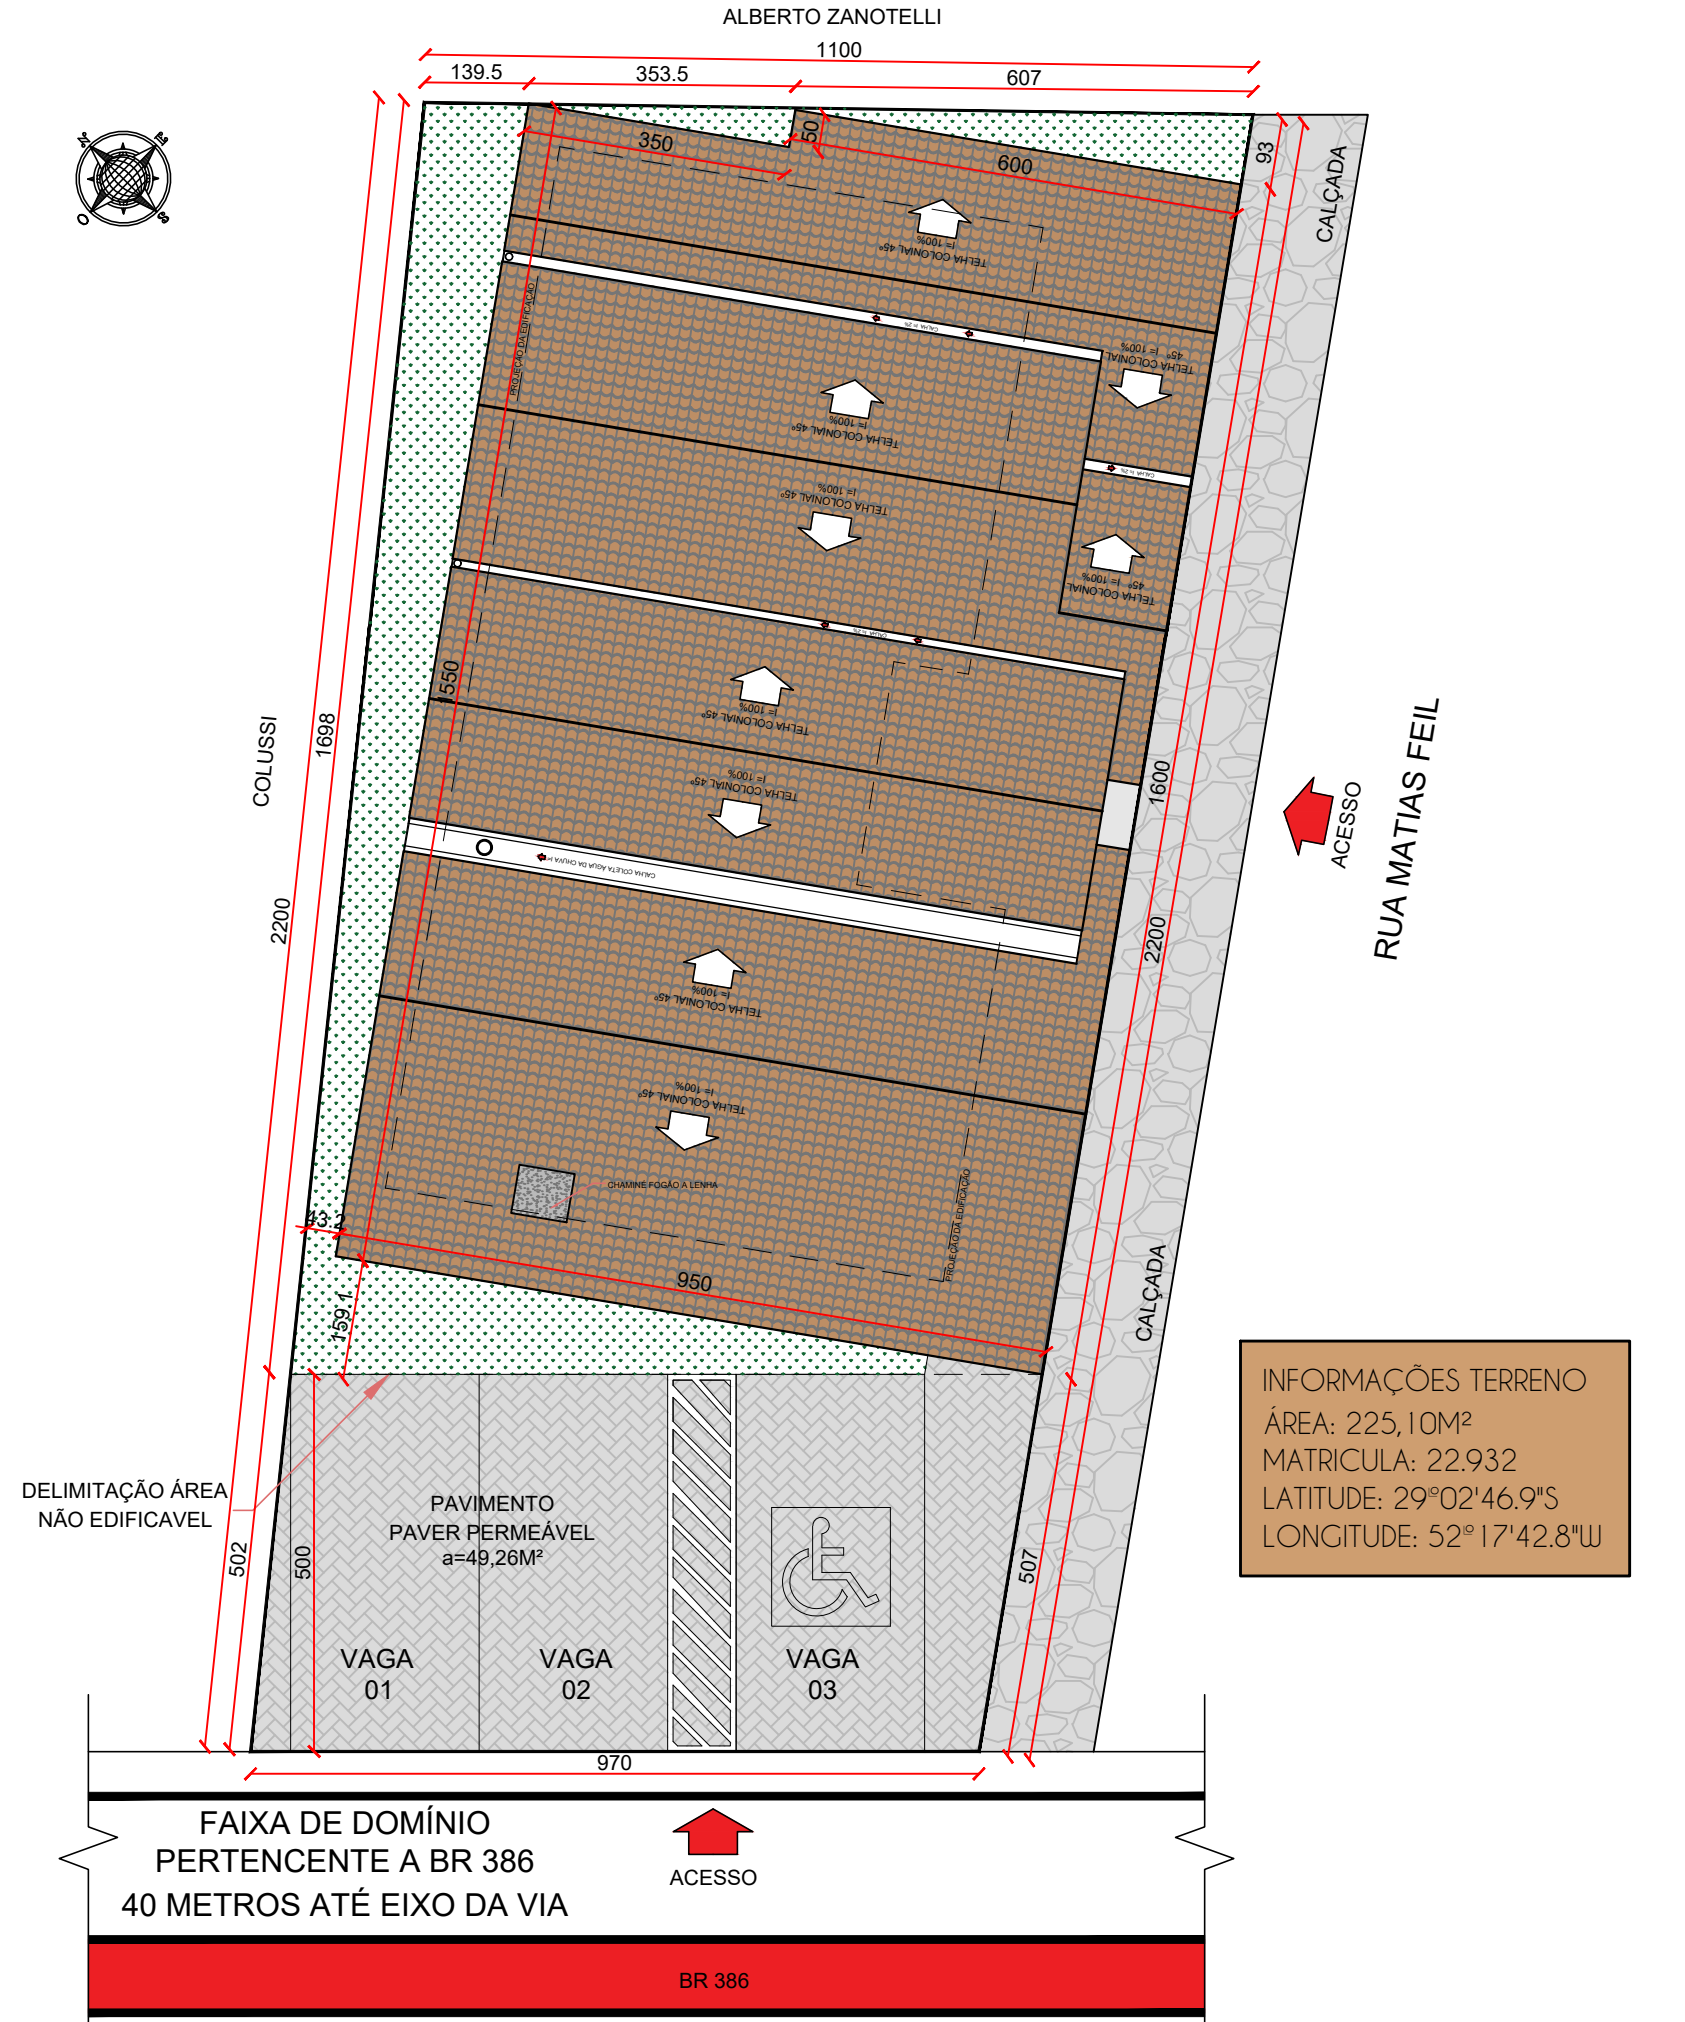

8 IMPLANTAÇÃO CCPAT 03
Escala: 1/100

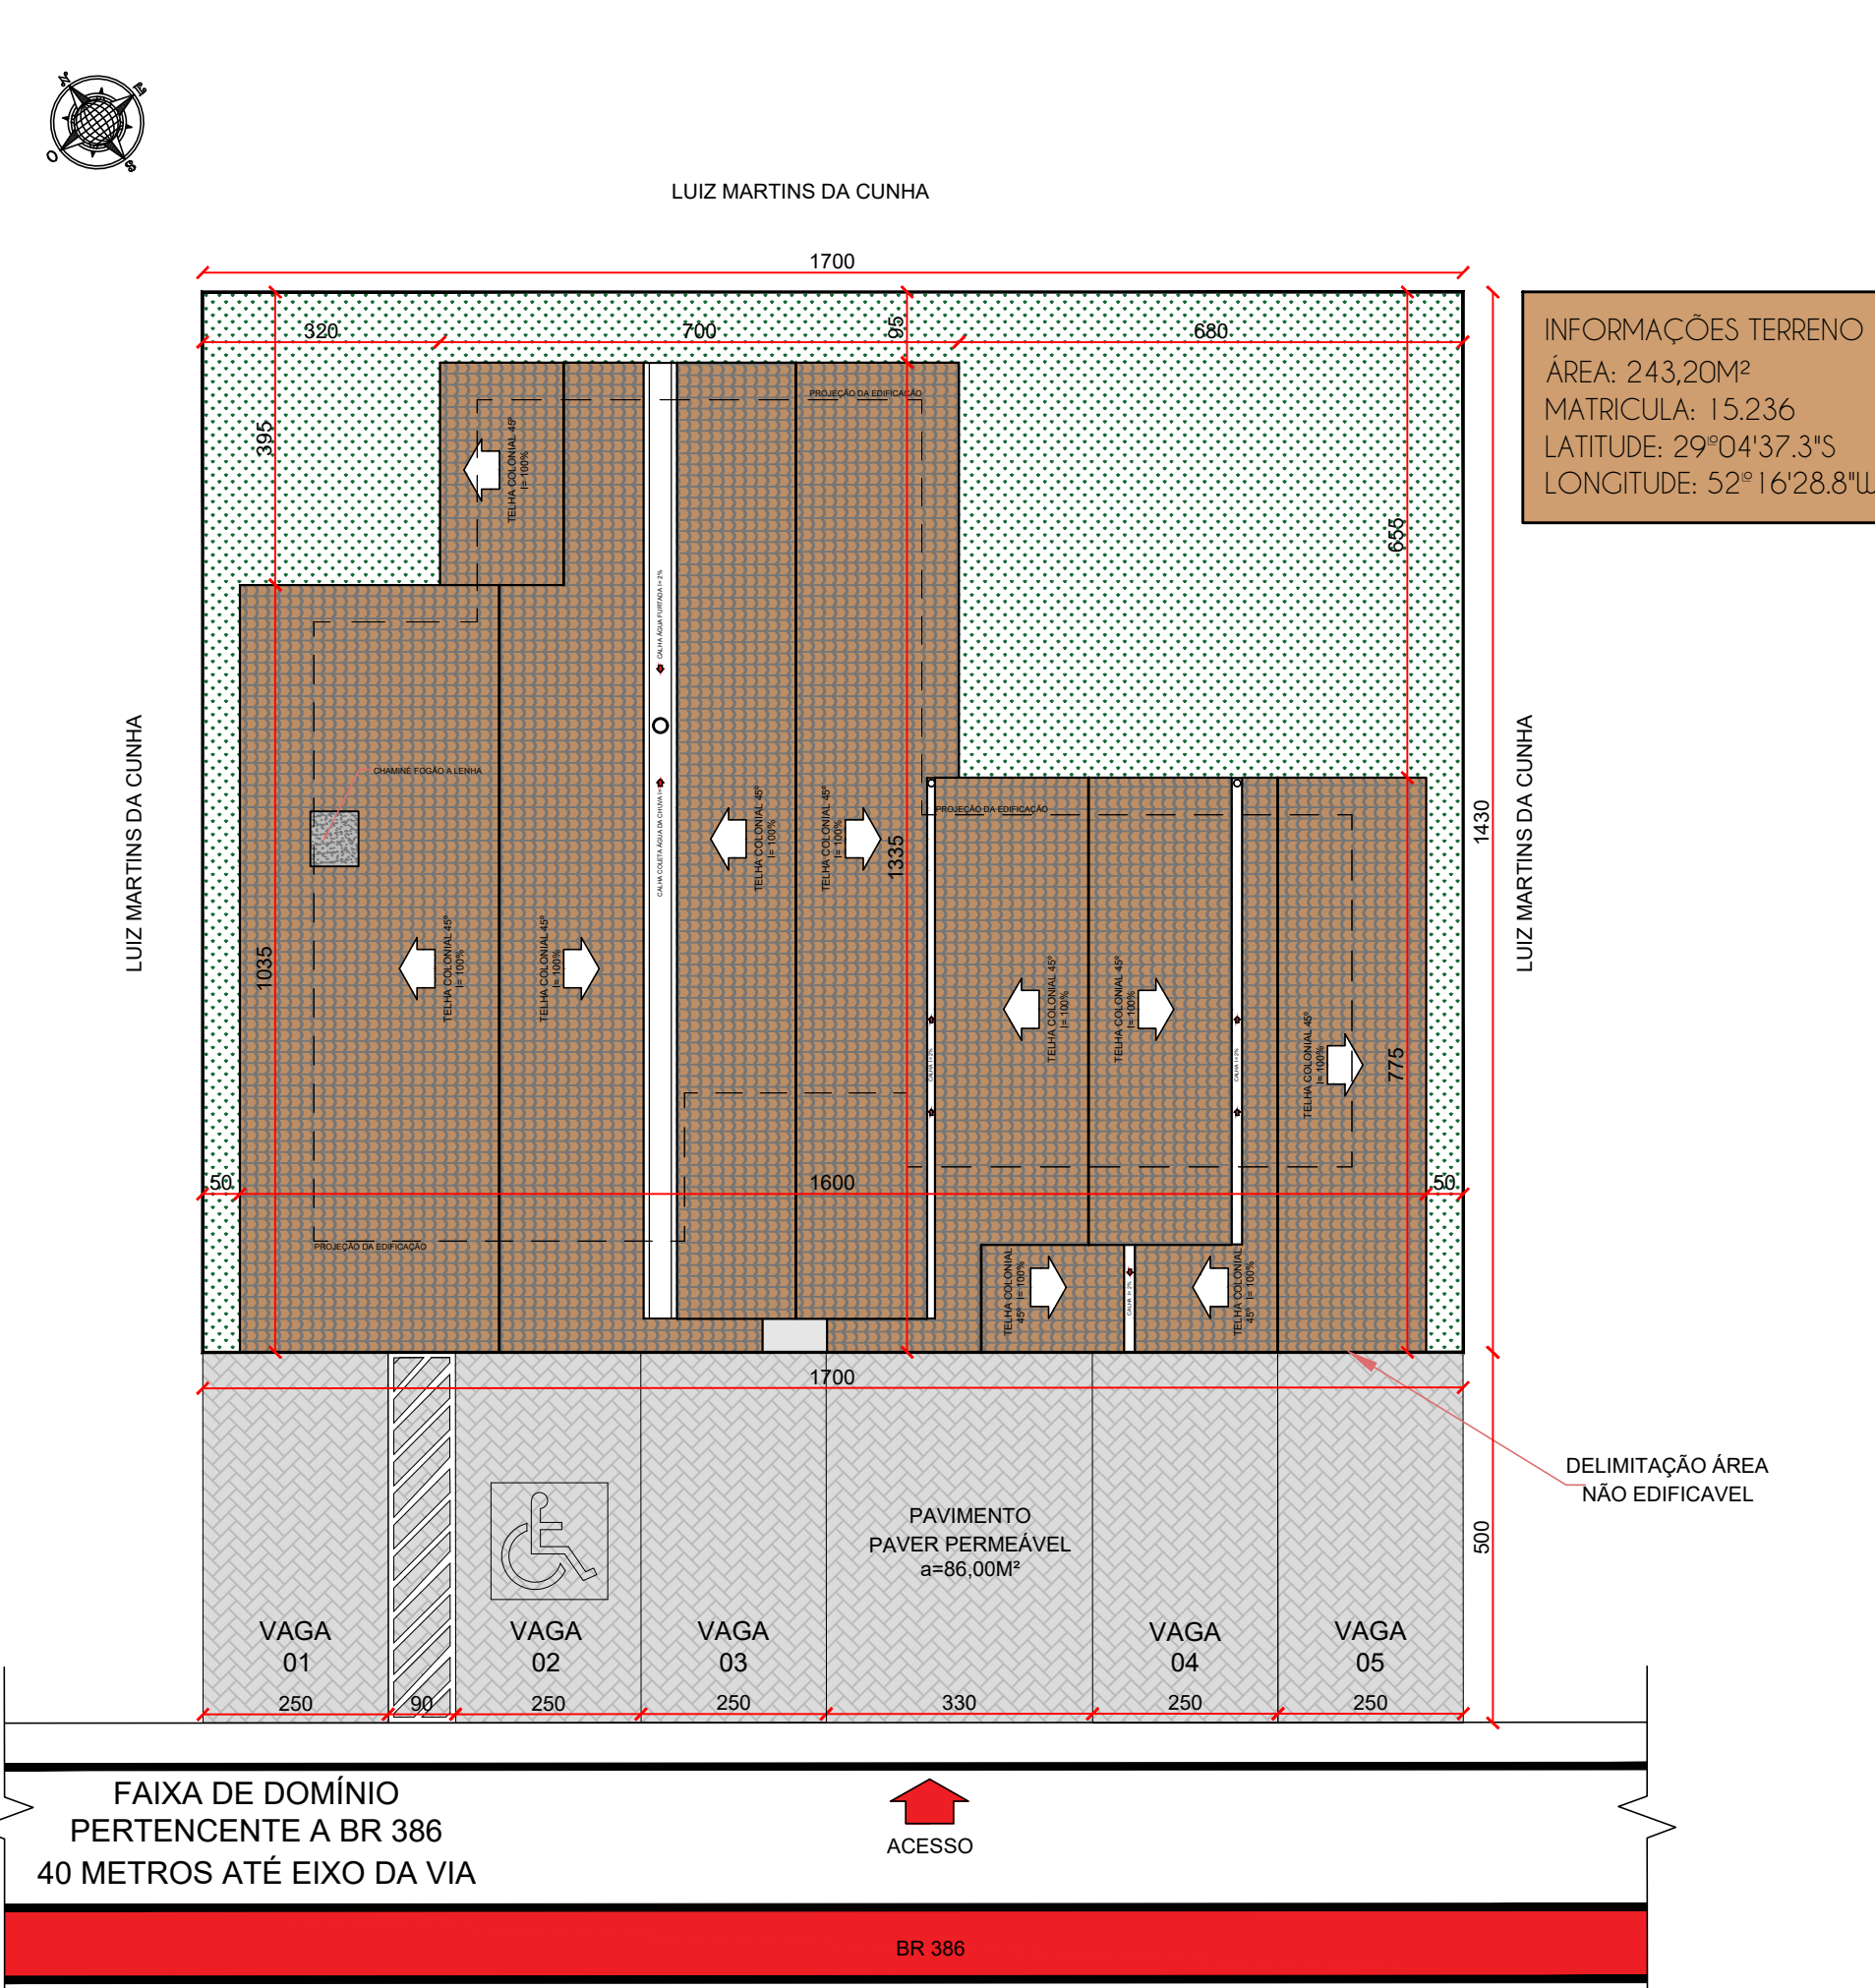

9 IMPLANTAÇÃO CCPAT 04
Escala: 1/100

NOTAS DE PROJETO:		
REVISÃO:	DESCRIÇÃO:	DATA:
R00	Emissão Inicial	15/JUNHO/2022
R01	Compatibilização das coordenadas	Setembro/2022
APROVAÇÕES:		
NOTA: Declaro que as informações contidas no projeto atendem às normas e legislações vigentes.		
RESPONSÁVEIS TÉCNICOS:		PROFESSOR:
 (54)99203-0089 (54)99622-1133 apice.arqeng@gmail.com		Joana Rita Meira Rosa Arquiteta e Urbanista - CAU/R.S. A147787-0 Renan D'Ávila Costa Engenheiro Civil - CREA/R.S. 245695
TÍTULO DO PROJETO: PROJETO ARQUITETÔNICO		Prefeitura Municipal de São José do Herval CNPJ: 92.406.511/0001-26
NATUREZA DA CONSTRUÇÃO: EDIFICAÇÃO COMERCIAL		ENDEREÇO: BR 386, São José do Herval-RS.
DESCRIÇÃO: Implantação CCPAT 01; Implantação CCPAT 02; Implantação CCPAT 03; Implantação CCPAT 04.	ÁREA DO TERRENO: INDICADO	ÁREA CONSTRUIDA: Módulo: 170,22m² Módulo: 150,25m²
RESUMO: Joanna Rita Meira Rosa Renan D'Ávila Costa	ESCALA: INDICADAS	DATA: Junho de 2022