




MODELO 02
CCPAT 03

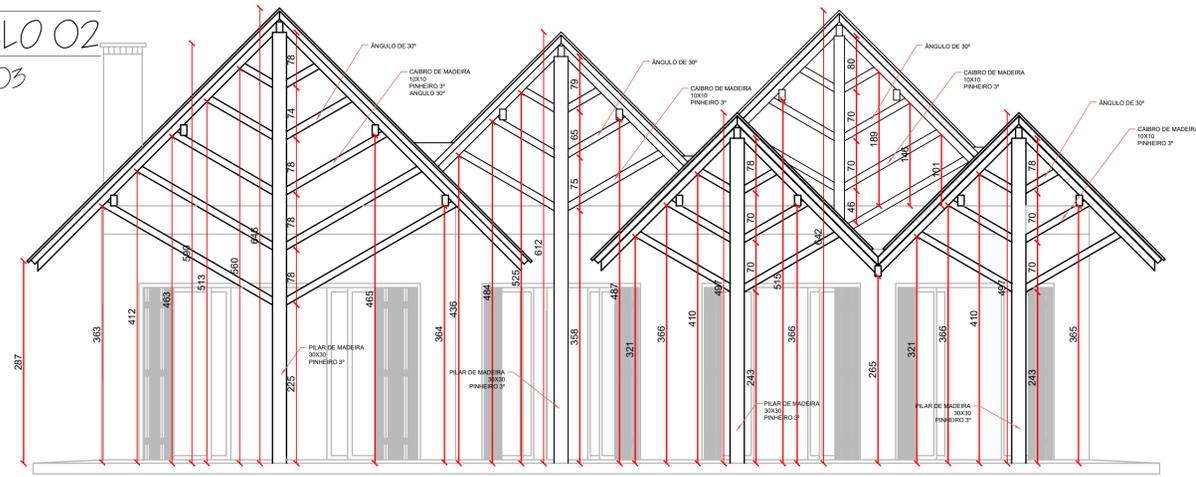


18 DETALHE TELHADO (FACHADA)
esc: 1/50

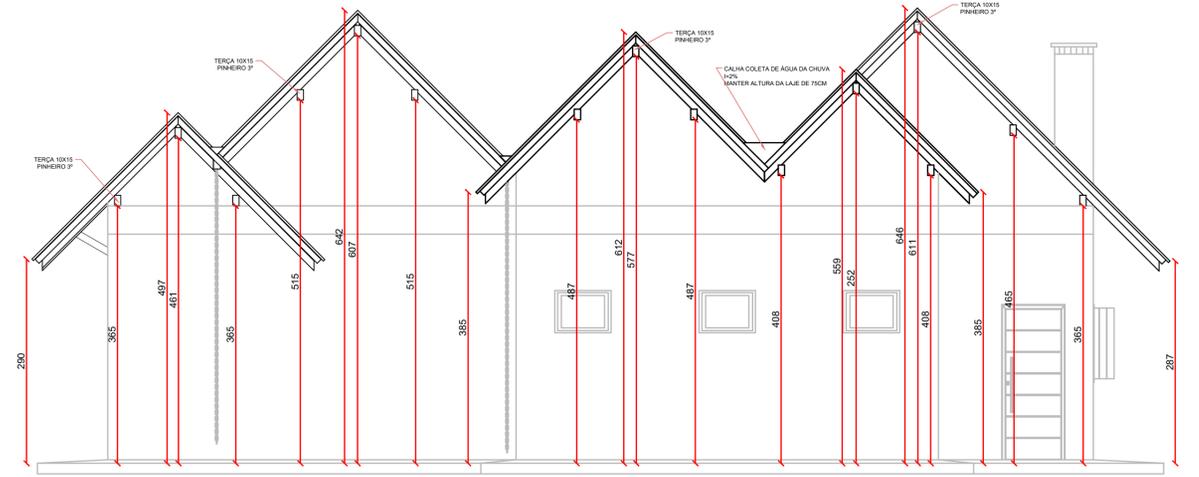

19 DETALHE TELHADO (FUNDOS)
esc: 1/50

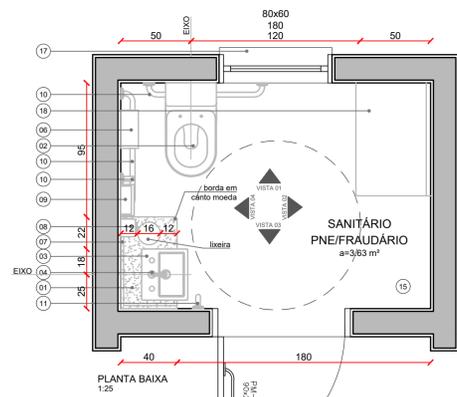


20 DETALHAMENTO SANITÁRIO PNE
esc: 1/25

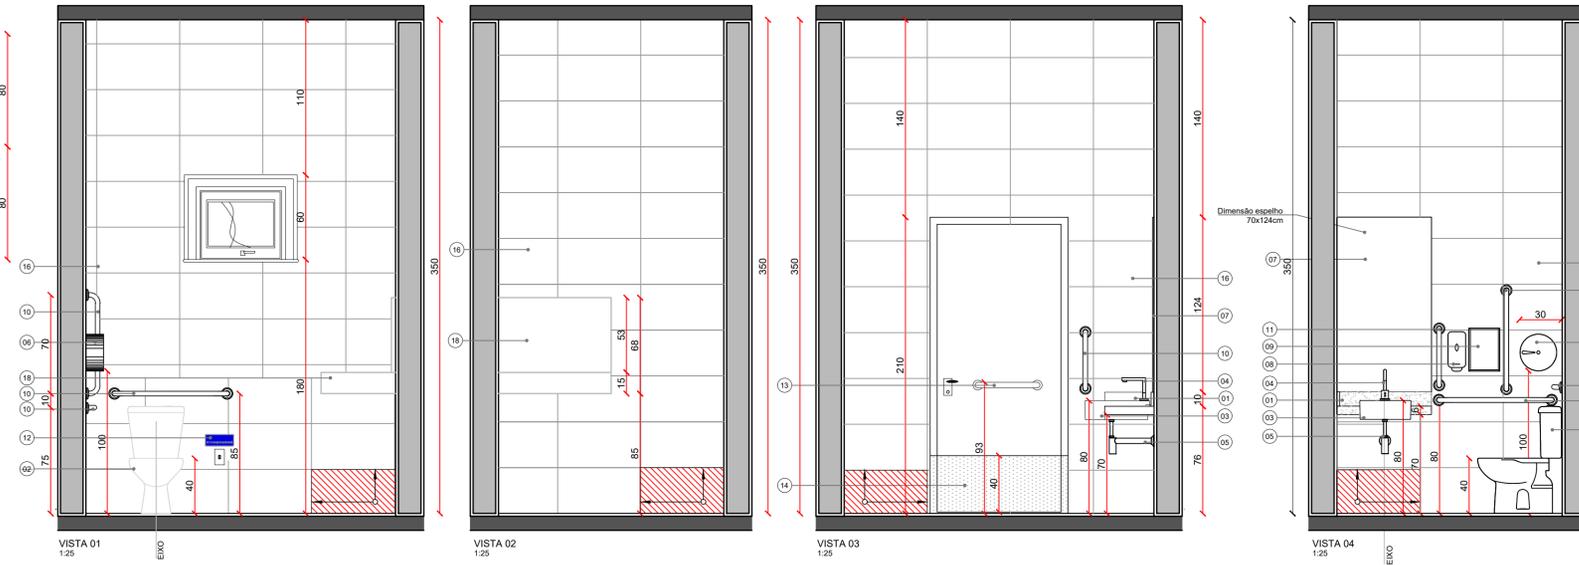


| TABELA DE ESPECIFICAÇÕES - SANITÁRIO PCD E SANITÁRIO FEM | | | |
|--|--|----------------|--|
| COD. | DESCRIÇÃO | COD. DESCRIÇÃO | |
| 01 | TAMPO ESPELHO E SAIA EM GRANITO PEDRO SÃO GABRIEL POLIDO. | 10 | BARRA DE APOIO PCD DECA EM AÇO POLIDO COD: 2310 C.088 POL (85cm) - HORIZONTAL COD: 2310 C.070 POL (70cm) - VERTICAL. FIXADAS NA PAREDE CONFORME NBR 9050 DE 11 DE SETEMBRO DE 2015 |
| 02 | BACIA SANITÁRIA PNE DECA ASSENTO SEM ABERTURA FRONTAL VOGUE PLUS COD. P.512.17 | 11 | BARRA DE APOIO LAVATÓRIO PCD DECA EM AÇO POLIDO COD: 2310 C.04 POL. FIXADAS NA PAREDE CONFORME NBR 9050 DE 11 DE SETEMBRO DE 2015 |
| 03 | CUBA DE SEMEADORA DECA RETANGULAR COM MESA E VÁLVULA OCULTA. REF.: L.863.17 | 12 | ALARMES VISUAL E SONORO MODELO PLT 99 - PLATEL |
| 04 | TORNEIRA PARA LAVATÓRIO DE MESA DOCOL ELETRIC LEED - COD.: 00603906 | 13 | PUXADOR HORIZONTAL PORTA BANHEIRO PCD ALTURA DE FIXAÇÃO CONFORME NBR 9050 DE 11 DE SETEMBRO DE 2015 |
| 05 | SIFÃO PARA BANHEIRO DECA 1680 C.100 112-CROMADO | 14 | REVESTIMENTO RESISTENTE A IMPACTOS PARA PORTAS |
| 06 | PORTA ROLÔ DE PAPEL INOXIDANTE METÁLICO (verificar especificação padrão Siredi) ALTURA DE FIXAÇÃO CONFORME NBR 9050 DE 11 DE SETEMBRO DE 2015. | 15 | PISO CONCRETO POLIDO |
| 07 | ESPELHO 5mm SEM MOLDURA FUNDOS COMPENSADO FIXADOR METÁLICO TIPO PITAÔ CROMADO | 16 | REVESTIMENTO PORCELANATO FORMA BRANCO ACETINADO - ELIJANE 32.5X59cm ACABAMENTO RETIFICADO |
| 08 | SABONETEIRA GIRATORIA DE PLÁSTICO (ver especificações padrão Siredi) | 17 | PINGADEIRA GRANITO - PRETO SÃO GABRIEL |
| 09 | TALHEIRO METÁLICO (verificar especificações padrão Siredi) ALTURA DE FIXAÇÃO CONFORME NBR 9050 DE 11 DE SETEMBRO DE 2015 | 18 | FRAUDÁRIO DE PAREDE RETRATIL - CODIGO 4703165979 |
| | | 19 | DIVISÓRIA EM NEOCCOM - MODELO ALCAPLAC PLUS COR BRANCA |

| NOTAS DE PROJETO: | | |
|--|-----------------|---------------|
| REVISÃO: | ROD | 18/ABRIL/2022 |
| DESCRIÇÃO: | Emissão Inicial | |
| DATA: | | |
| APROVAÇÕES: | | |
| NOTA: Declaro que as informações contidas no projeto atendem às normas e legislações vigentes. | | |

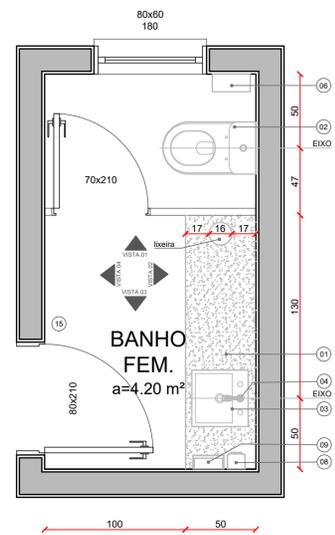

21 DETALHAMENTO SANITÁRIO FEM.
esc: 1/25

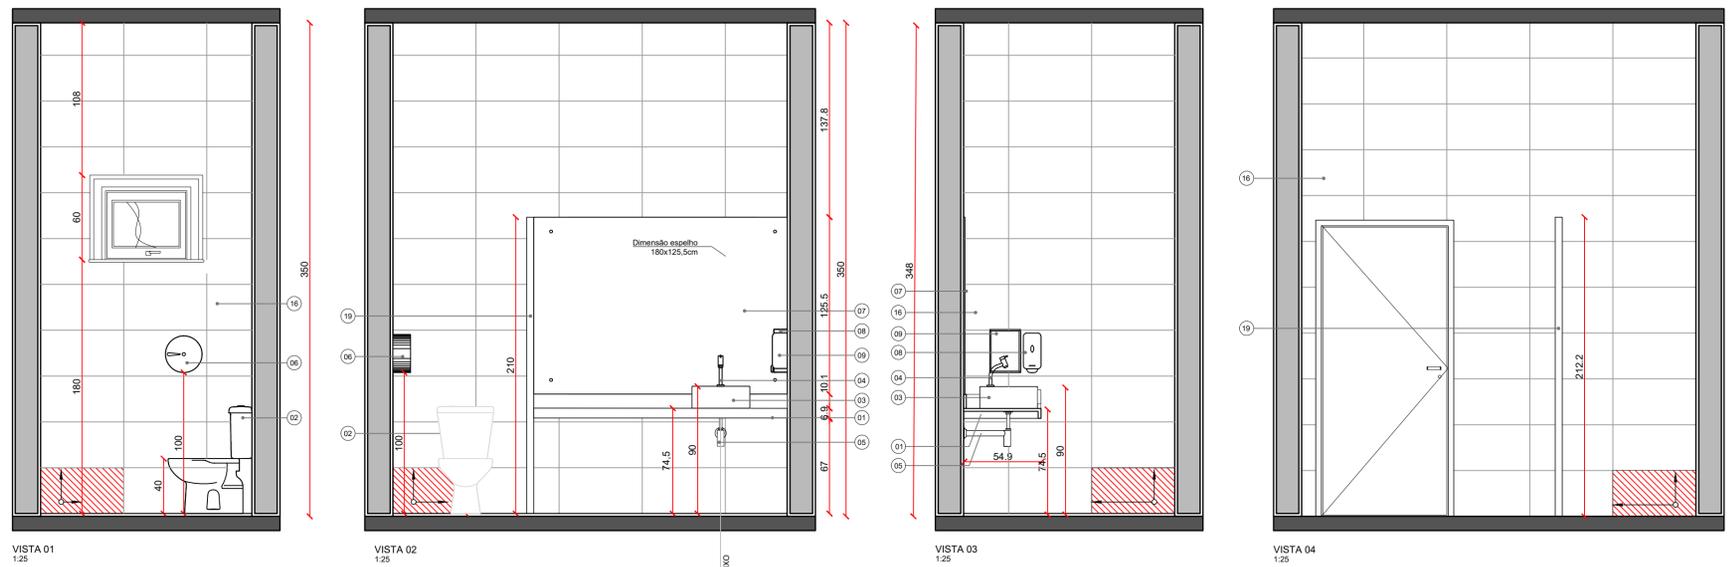

| | | |
|---|--|---|
| | | <p>Joanna Rita Meira Rosa Arquiteta e Urbanista - CAURIS A147787-0</p> <p>Renan D'Ávila Costa Engenheiro Civil - CREARIS 245695</p> |
| <p>PROJETO ARQUITETÔNICO</p> | | <p>Prefeitura Municipal de São José do Herval CNPJ: 92.406.511/0001-26</p> |
| <p>EDIFICAÇÃO COMERCIAL</p> | | <p>BR 386, São José do Herval-RS.</p> |
| <p>ÁREA DO TERRENO: 225,10m²</p> <p>ÁREA CONSTRUIDA: 150,25m²</p> | | <p>BRANCO: 10/12</p> |
| <p>DATA: Junho de 2022</p> | | |