


RUA SHELL

SINALIZAÇÃO VERTICAL					
PLACAS	DIMENSÃO (m)	QUANTIDADES		ÁREA (m <sup>2</sup> )	
		PLACAS	SUPOSTES	PLACA	TOTAL
	0,30x0,50	1	1	0,150	0,15
	D=0,50	2	2	0,20	0,40
	L=0,35			0,59	
	L=0,45			0,21	
	1,00x0,60			0,60	
PLACA INSTALADA NO PASSEIO					
TOTAL		15	9		0,55

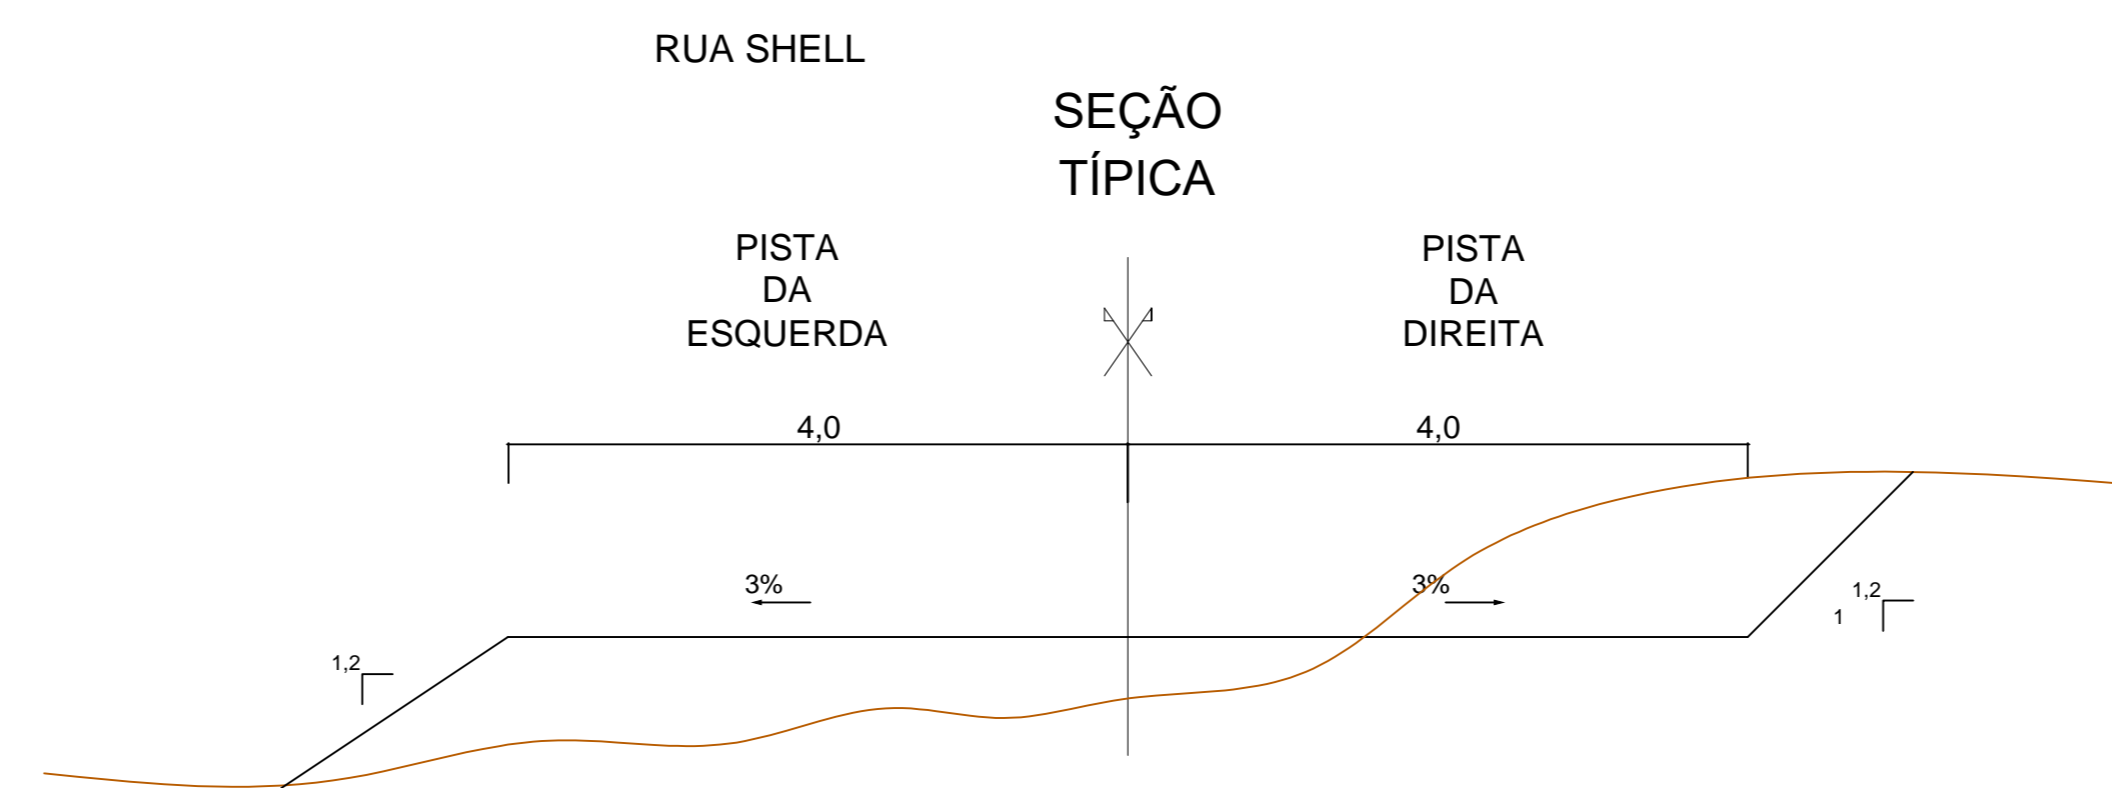

Localização: -29° 01' 48.65" S -52° 17' 36.79" O



**PREFEITURA MUNICIPAL DE SÃO JOSÉ DO HERVAL**

Av. Getúlio Vargas, 753, centro – São José do Herval/RS

PROJETO:

**PAVIMENTAÇÃO EM RUAS E AVENIDAS DO MUNICÍPIO**

TÍTULO:

**ESTRADA LINHA SÃO CRISTÓVÃO**

PRANCHA N°:

01/02

ESCALA :  
ESCALA

REV. :