

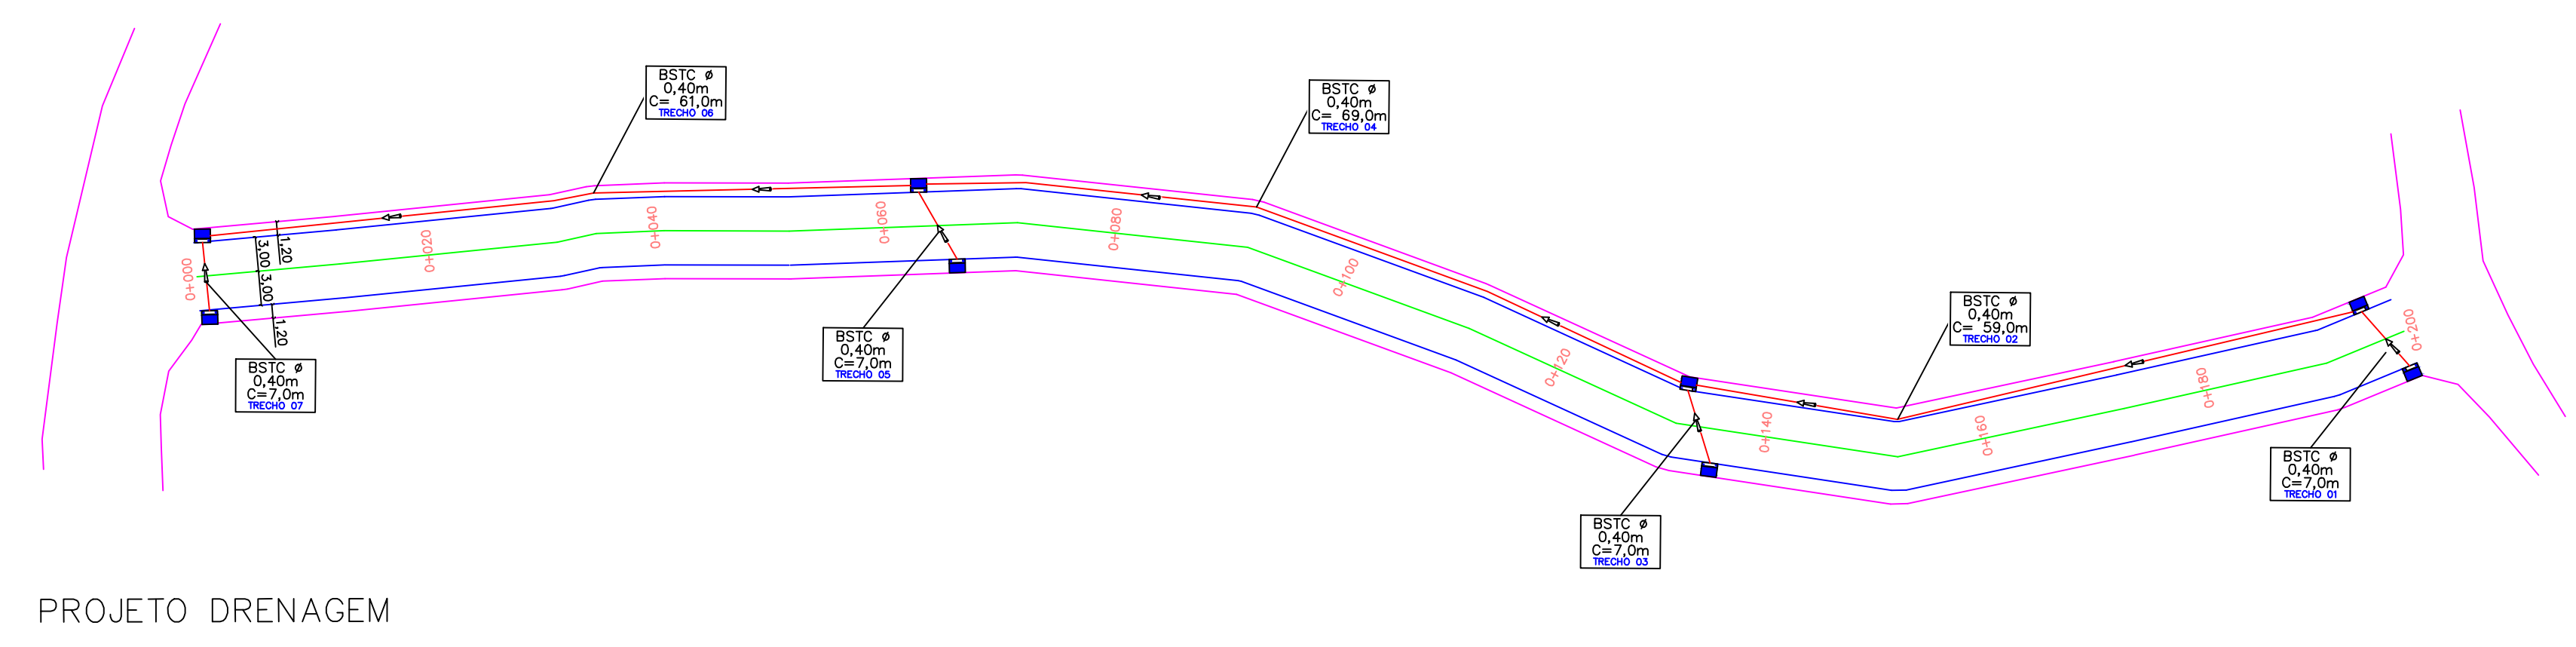
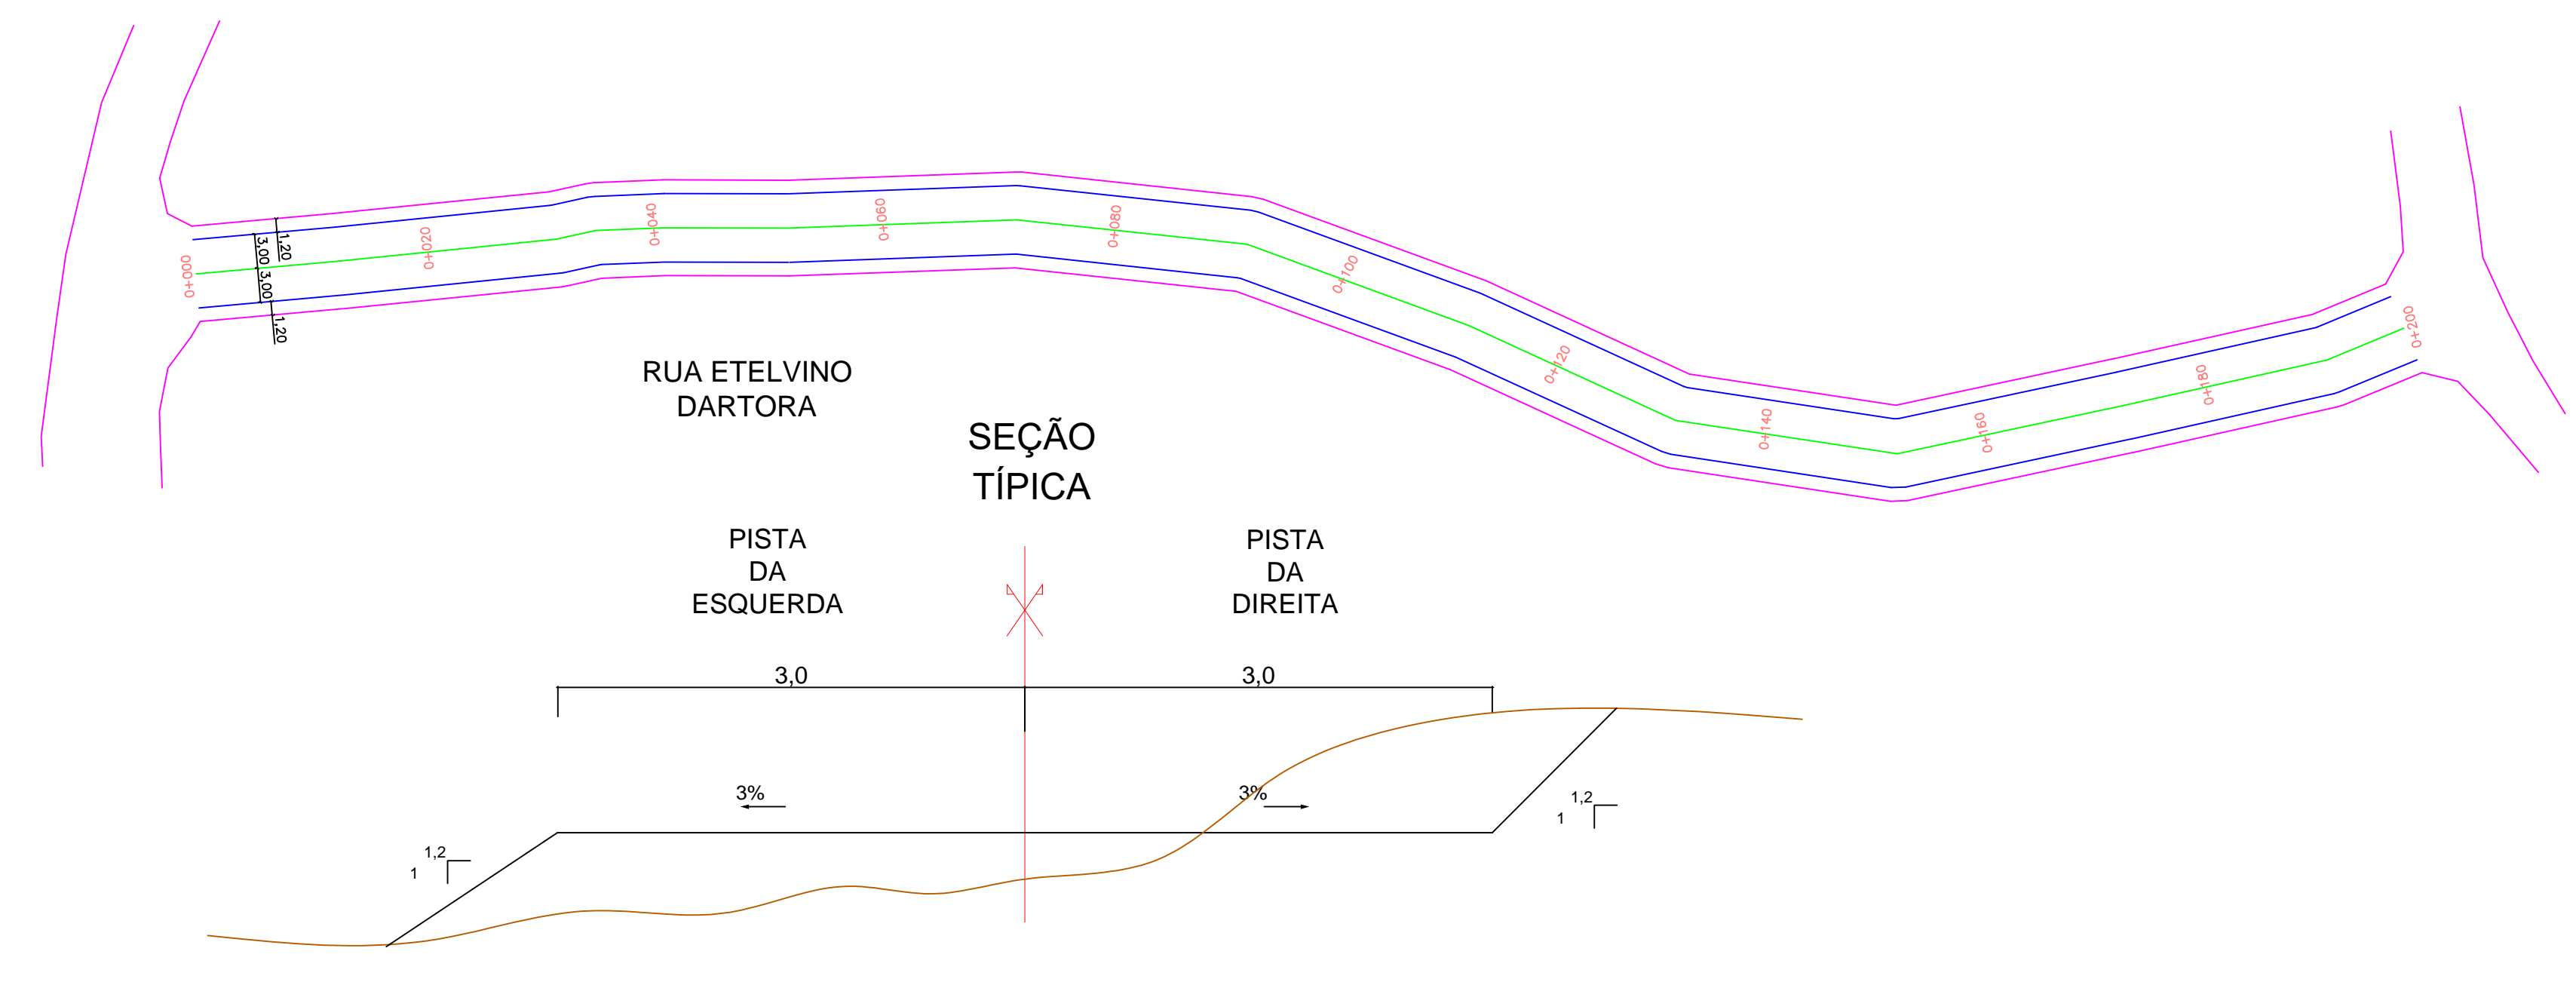


PROJETO GEOMÉTRICO


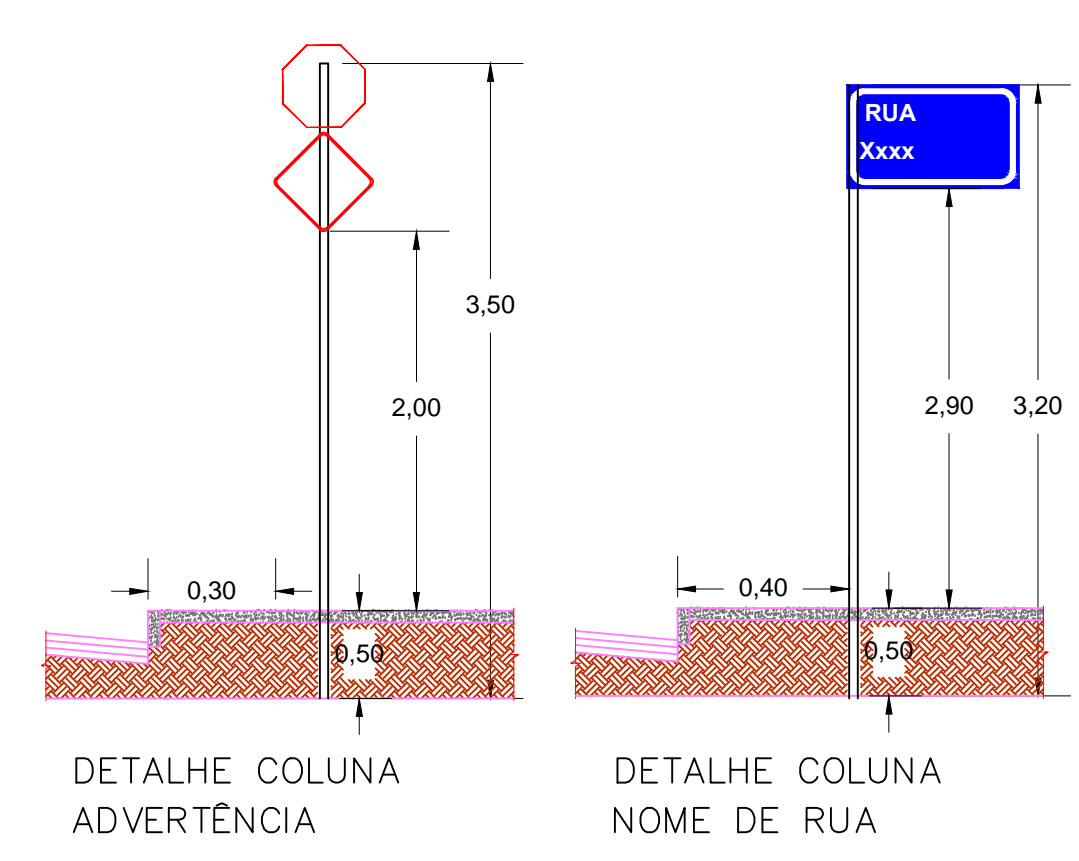


RUA SHELL

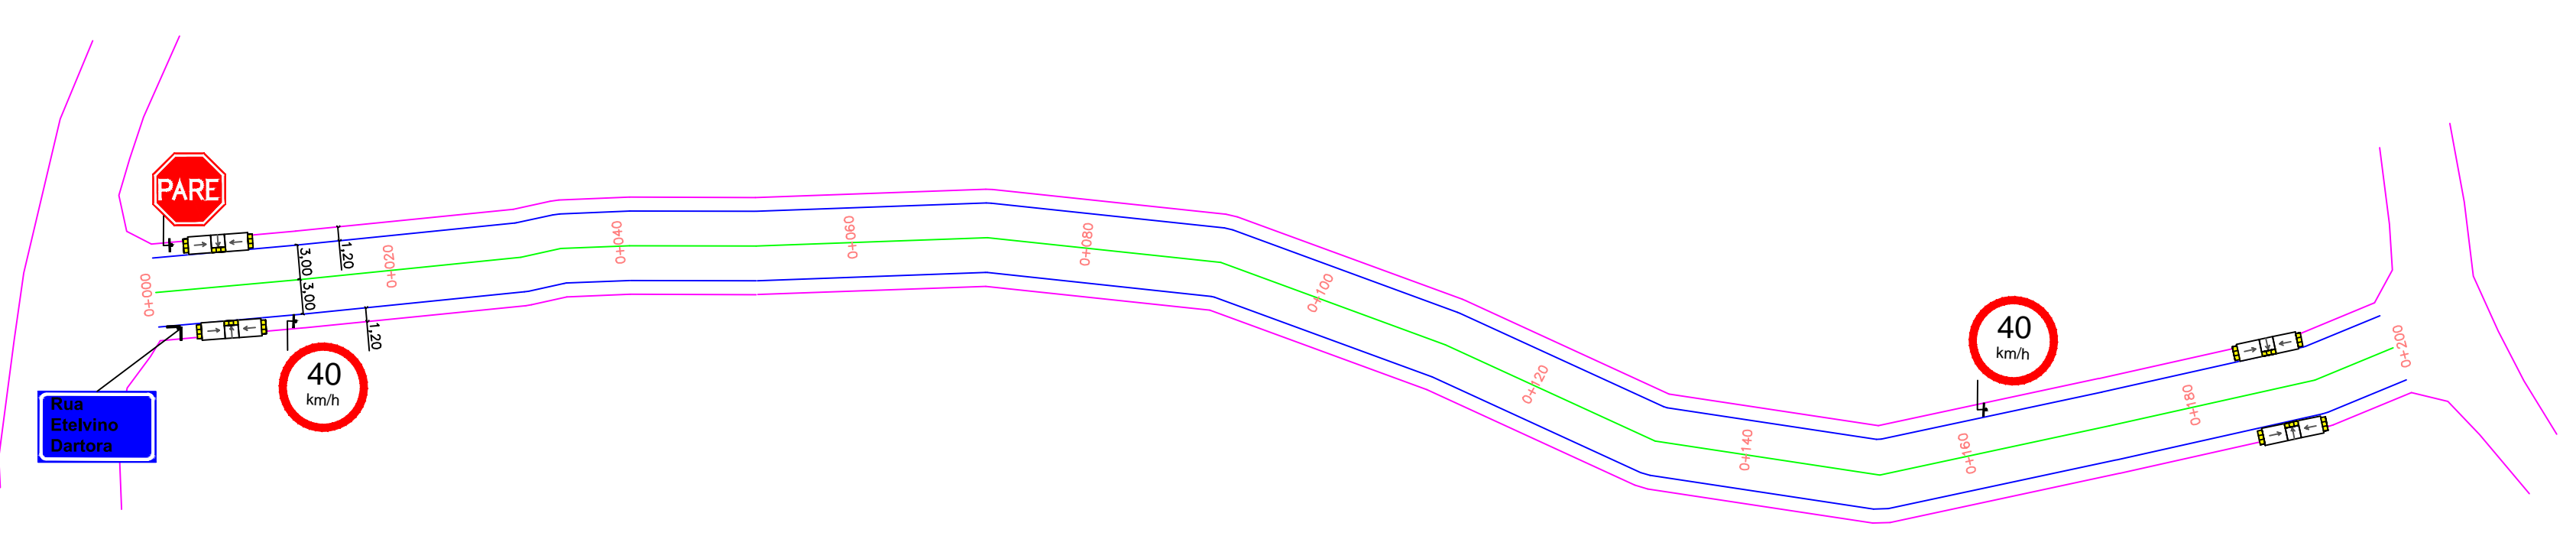


SINALIZAÇÃO VERTICAL

PLACAS	DIMENSÃO (m)	QUANTIDADES		ÁREA (m²)	
		PLACAS	SUPOSTES	PLACA	TOTAL
RUA XXXXXXX	0,30x0,50	1	1	0,150	0,15
40 km/h	D=0,50	2	2	0,20	0,40
PARE	L=0,35	1	1	0,59	0,59
AVANÇADA	L=0,45			0,21	
PLACA INSTALADA NO PASSEIO	1,00X0,60			0,60	
TOTAL		4	4	1,14	

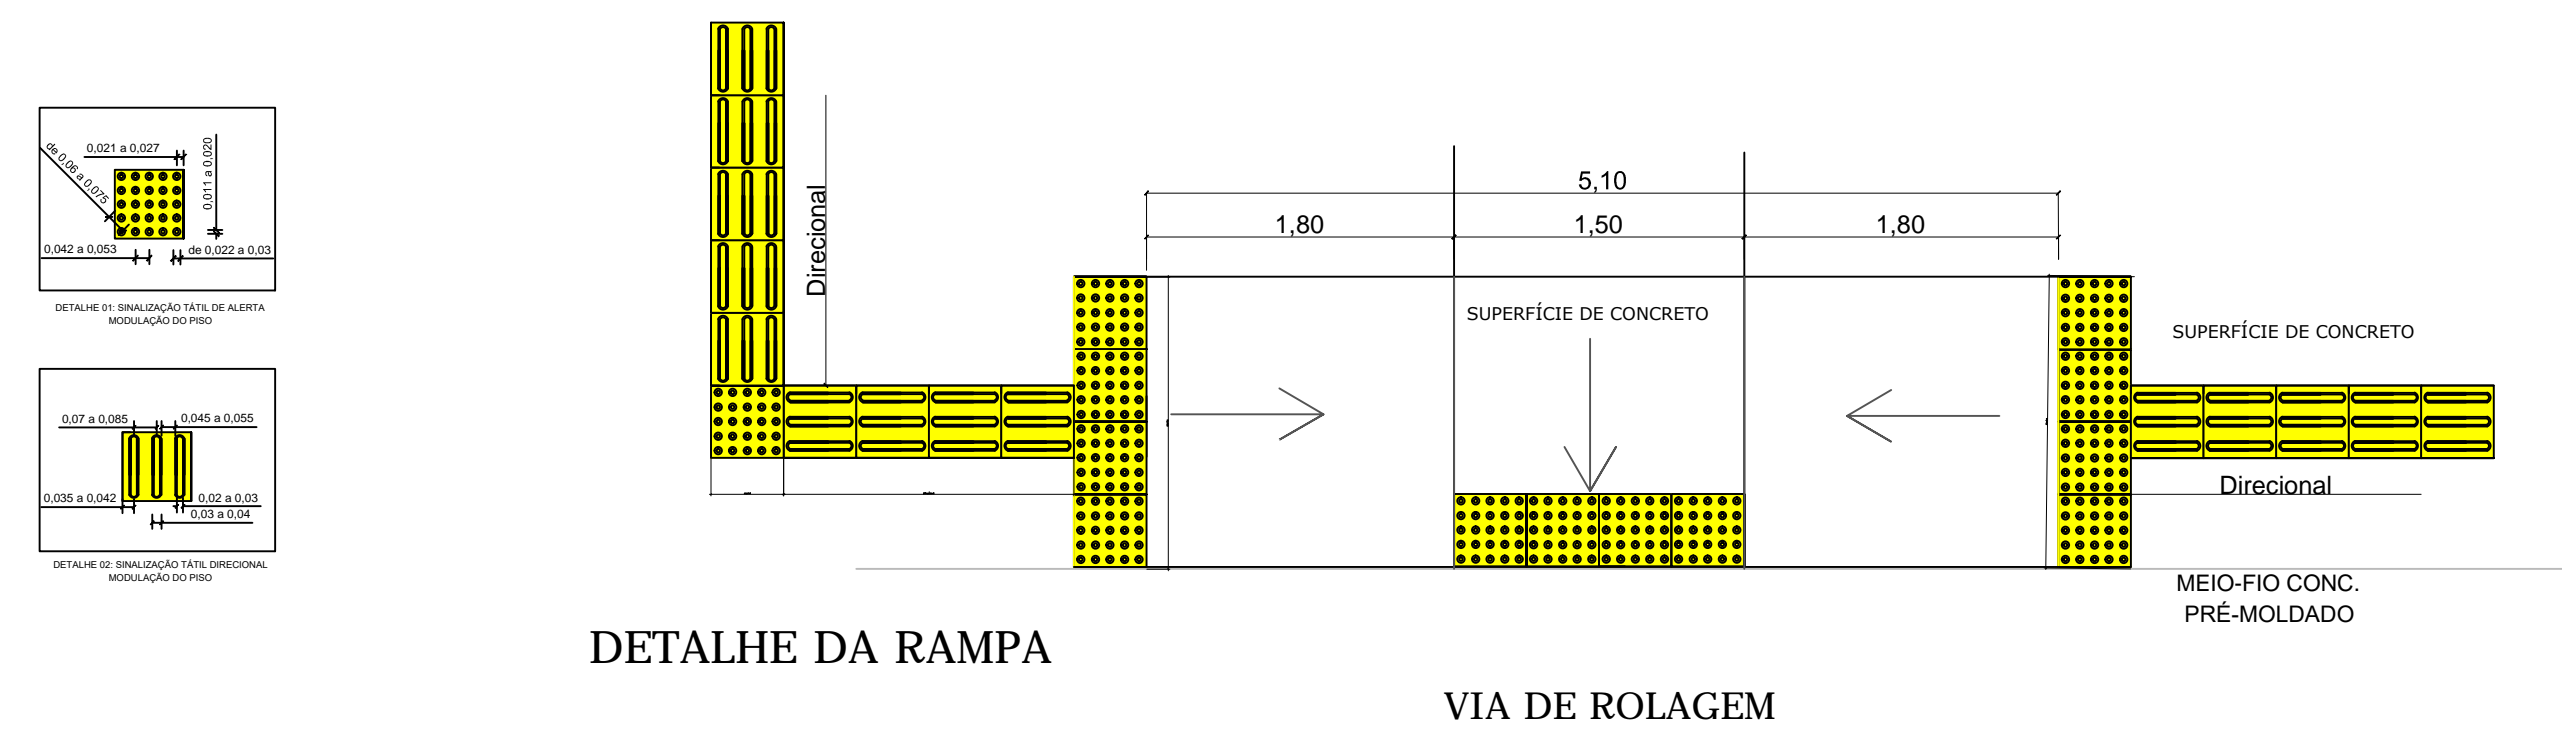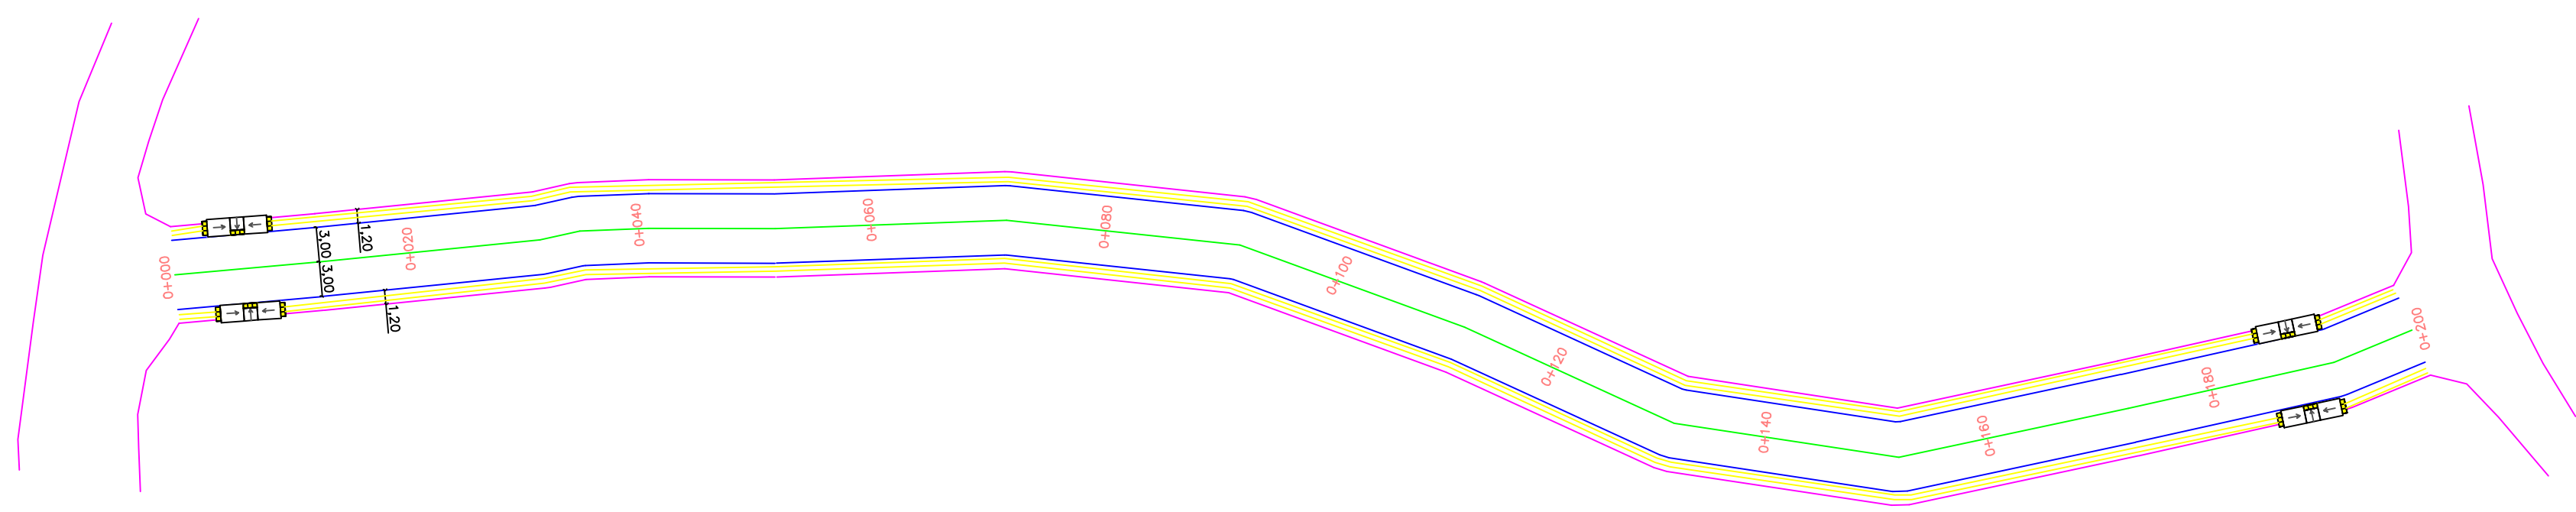

Localização: 29° 02' 36.71" S - 52° 17' 08.13" O

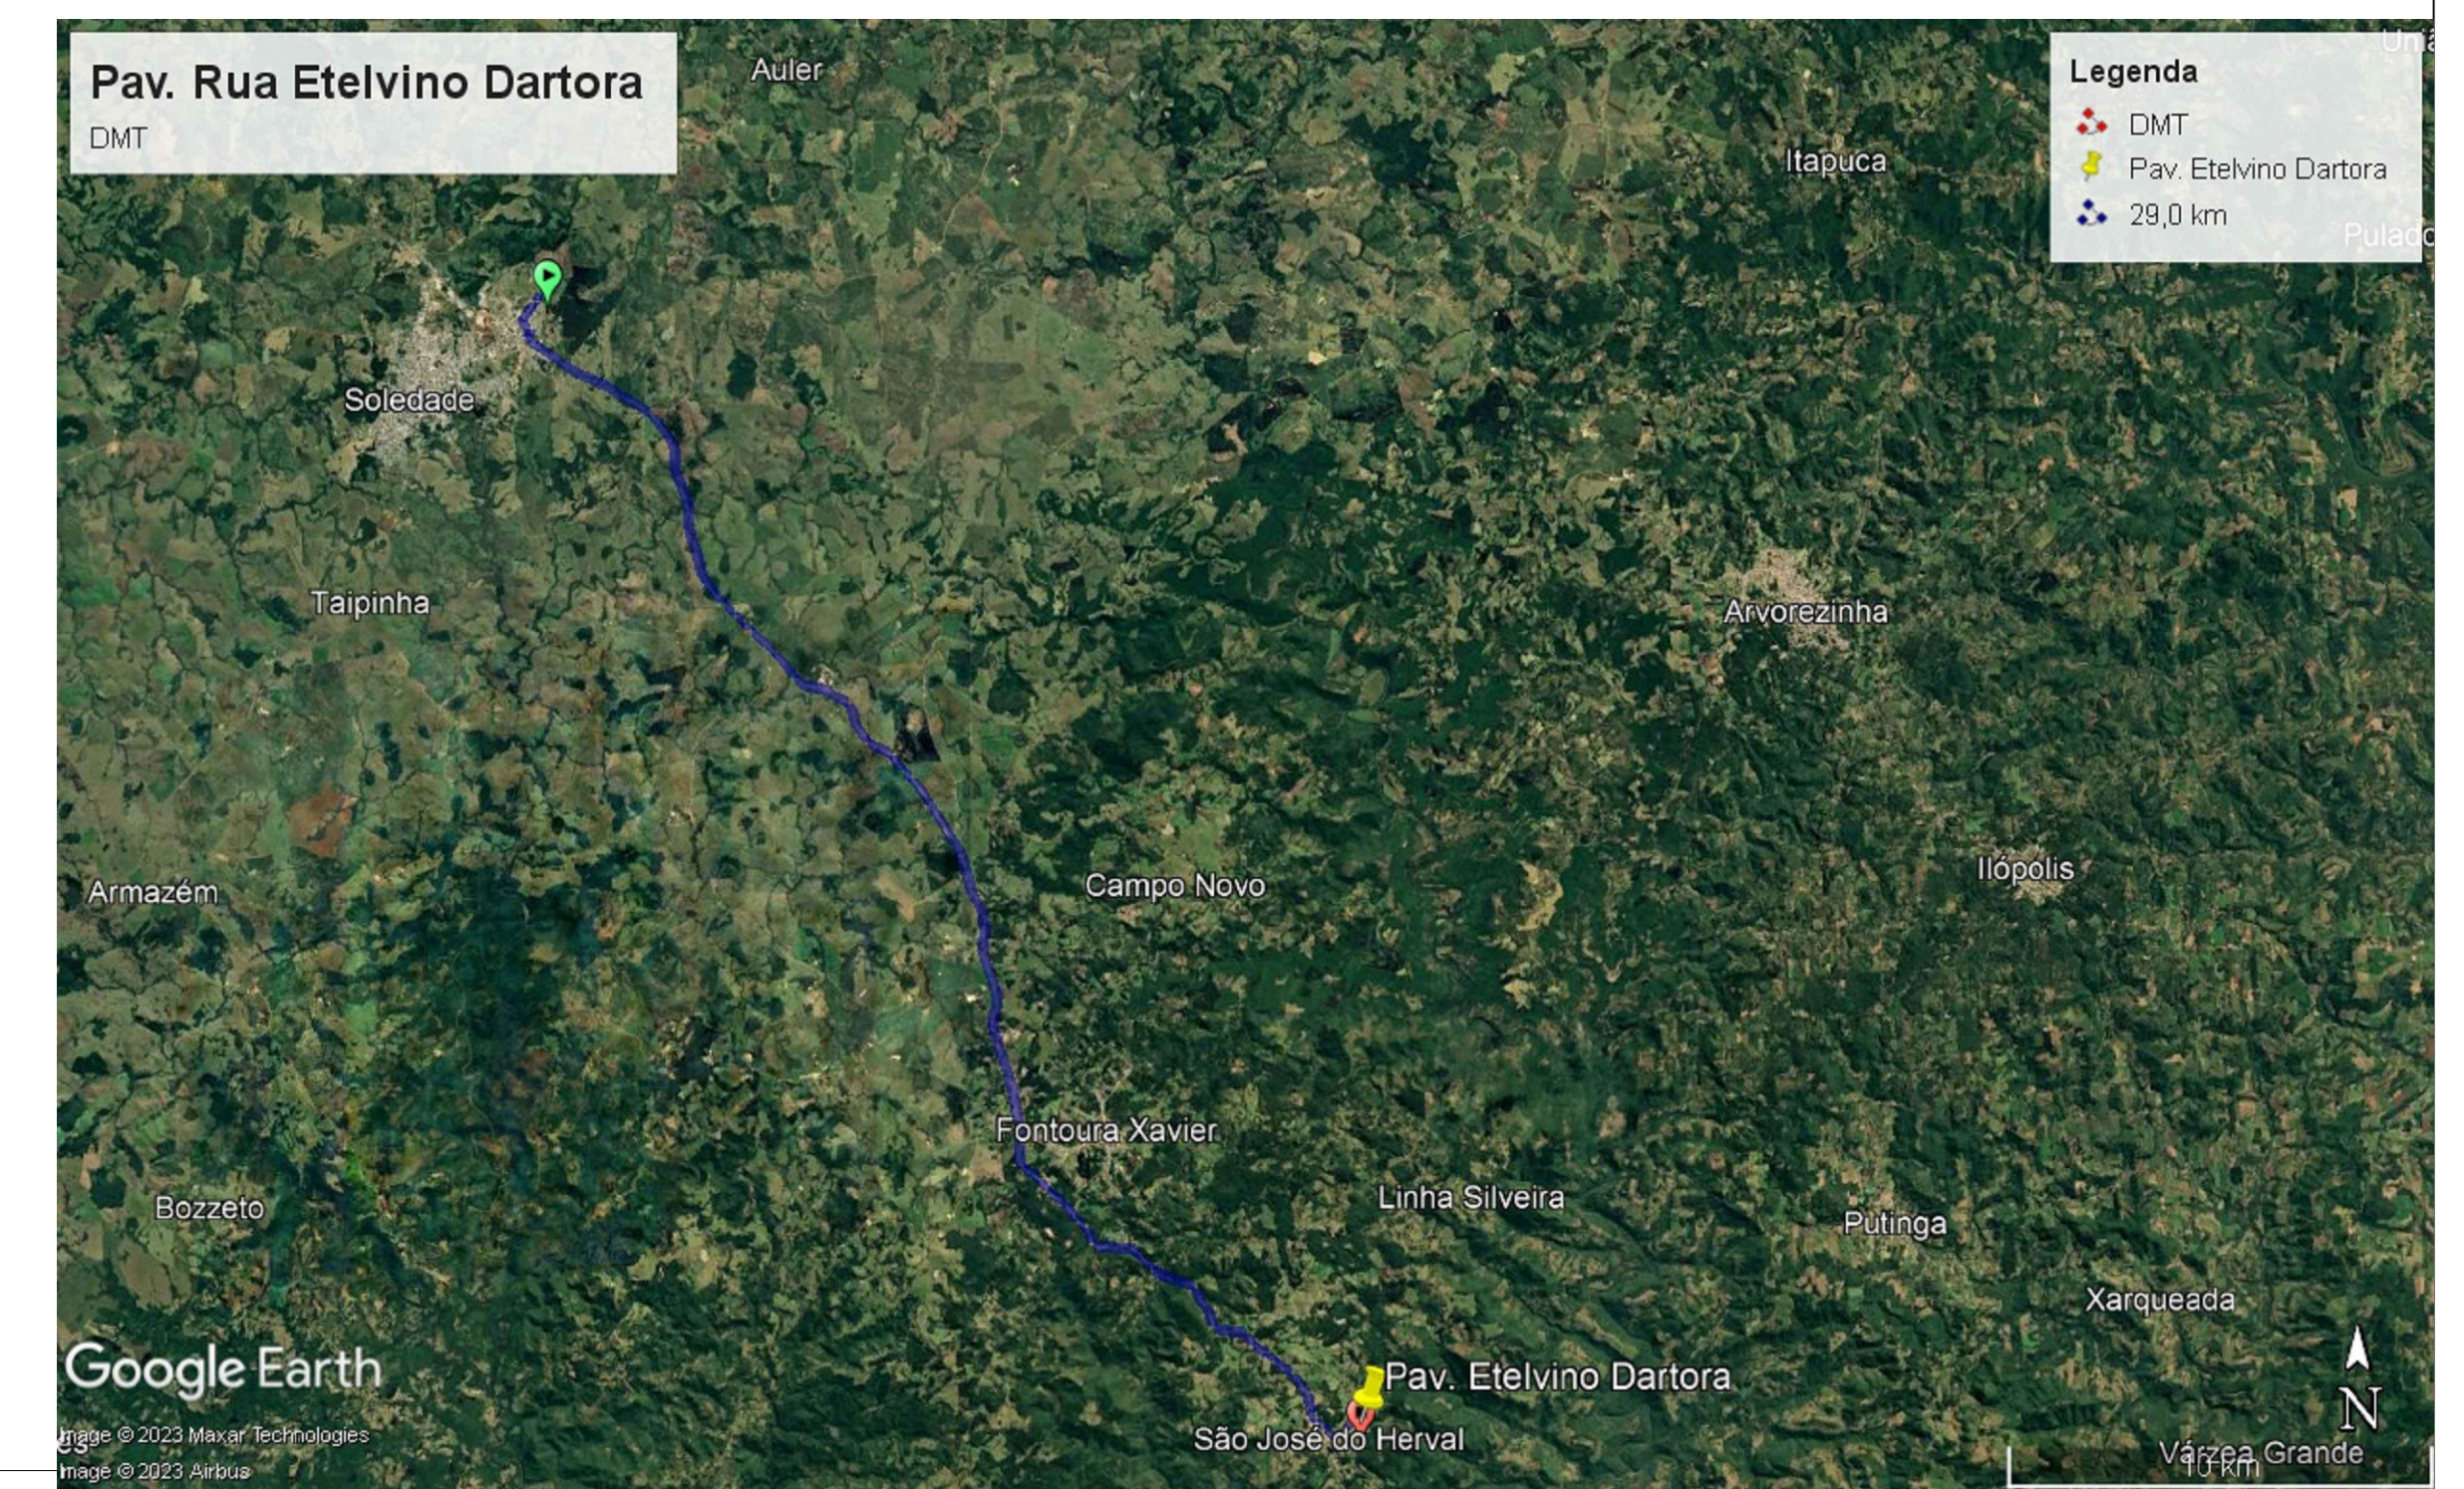

PREFEITURA MUNICIPAL DE SÃO JOSÉ DO HERVAL

Av. Getúlio Vargas, 753, centro – São José do Herval/RS

PROJETO: **PAVIMENTAÇÃO EM RUAS E AVENIDAS DO MUNICÍPIO**
CONTRATO Nº 1084.225-40 - 935356

TÍTULO:	RUA ETELVINO DARTORA	PRANCHA N°:	01/02
		ESCALA : ESCALA	REV. :