



ESTRADA LINHA SÃO CRISTÓVÃO

SINALIZAÇÃO VERTICAL				
LINHA GERAL				
PLACAS	DIMENSÃO (m)	QUANTIDADES		ÁREA (m²)
		PLACAS	SUPOSTES	PLACA
	0,30x0,50			0,150
	D=0,50	2	2	0,20
	L=0,35			0,59
	L=0,45			0,21
	1,00x0,60			0,60
PLACA INSTALADA NO PASSEIO				
TOTAL		15	9	0,55

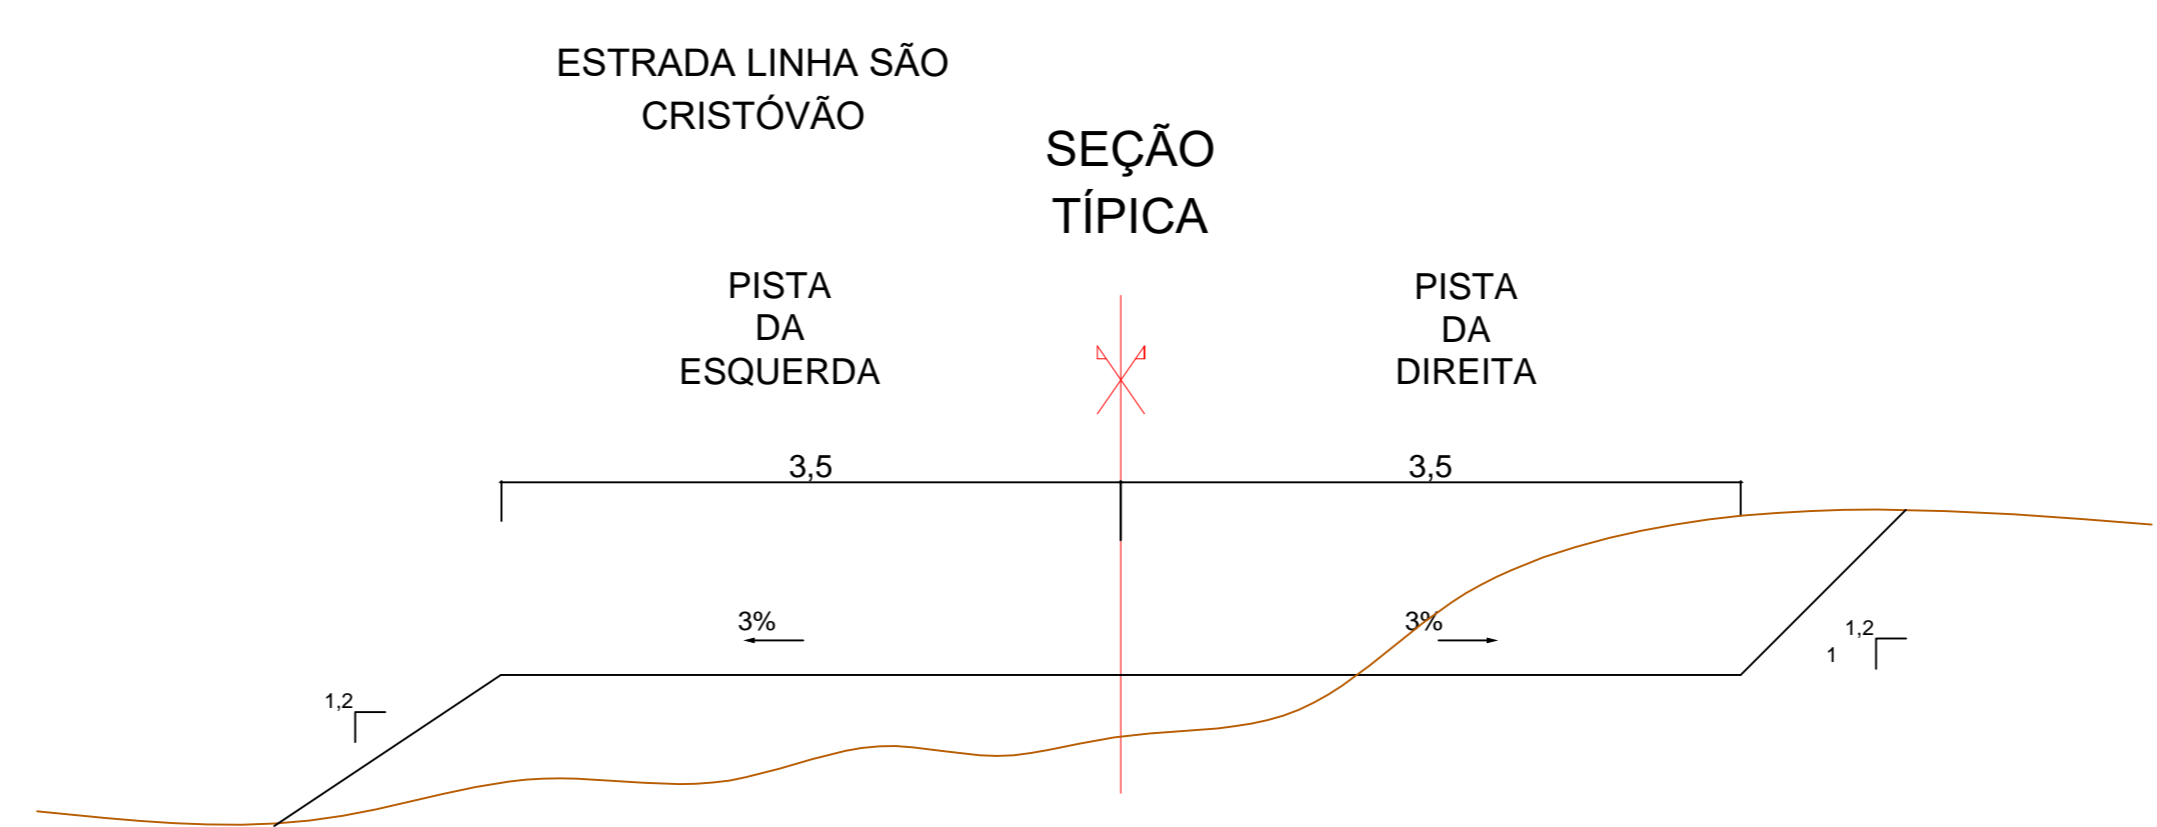

Localização: -29° 02' 07.57" S -52° 17' 12.69" O

 PREFEITURA MUNICIPAL DE SÃO JOSÉ DO HERVAL Av. Getúlio Vargas, 753, centro – São José do Herval/RS	
PROJETO: PAVIMENTAÇÃO EM RUAS E AVENIDAS DO MUNICÍPIO	
TÍTULO: ESTRADA LINHA SÃO CRISTÓVÃO	PRANCHA N°: 01/02
ESCALA : ESCALA	REV. :