


SINALIZAÇÃO VERTICAL					
PLACAS	DIMENSÃO (m)	QUANTIDADES		ÁREA (m²)	
		PLACAS	SUportes	PLACA	TOTAL
	0,30x0,50			0,150	
	D=0,50	2	2	0,20	0,40
	L=0,35			0,59	
	L=0,45			0,21	
	1,00x0,60			0,60	
TOTAL		2	2	0,40	

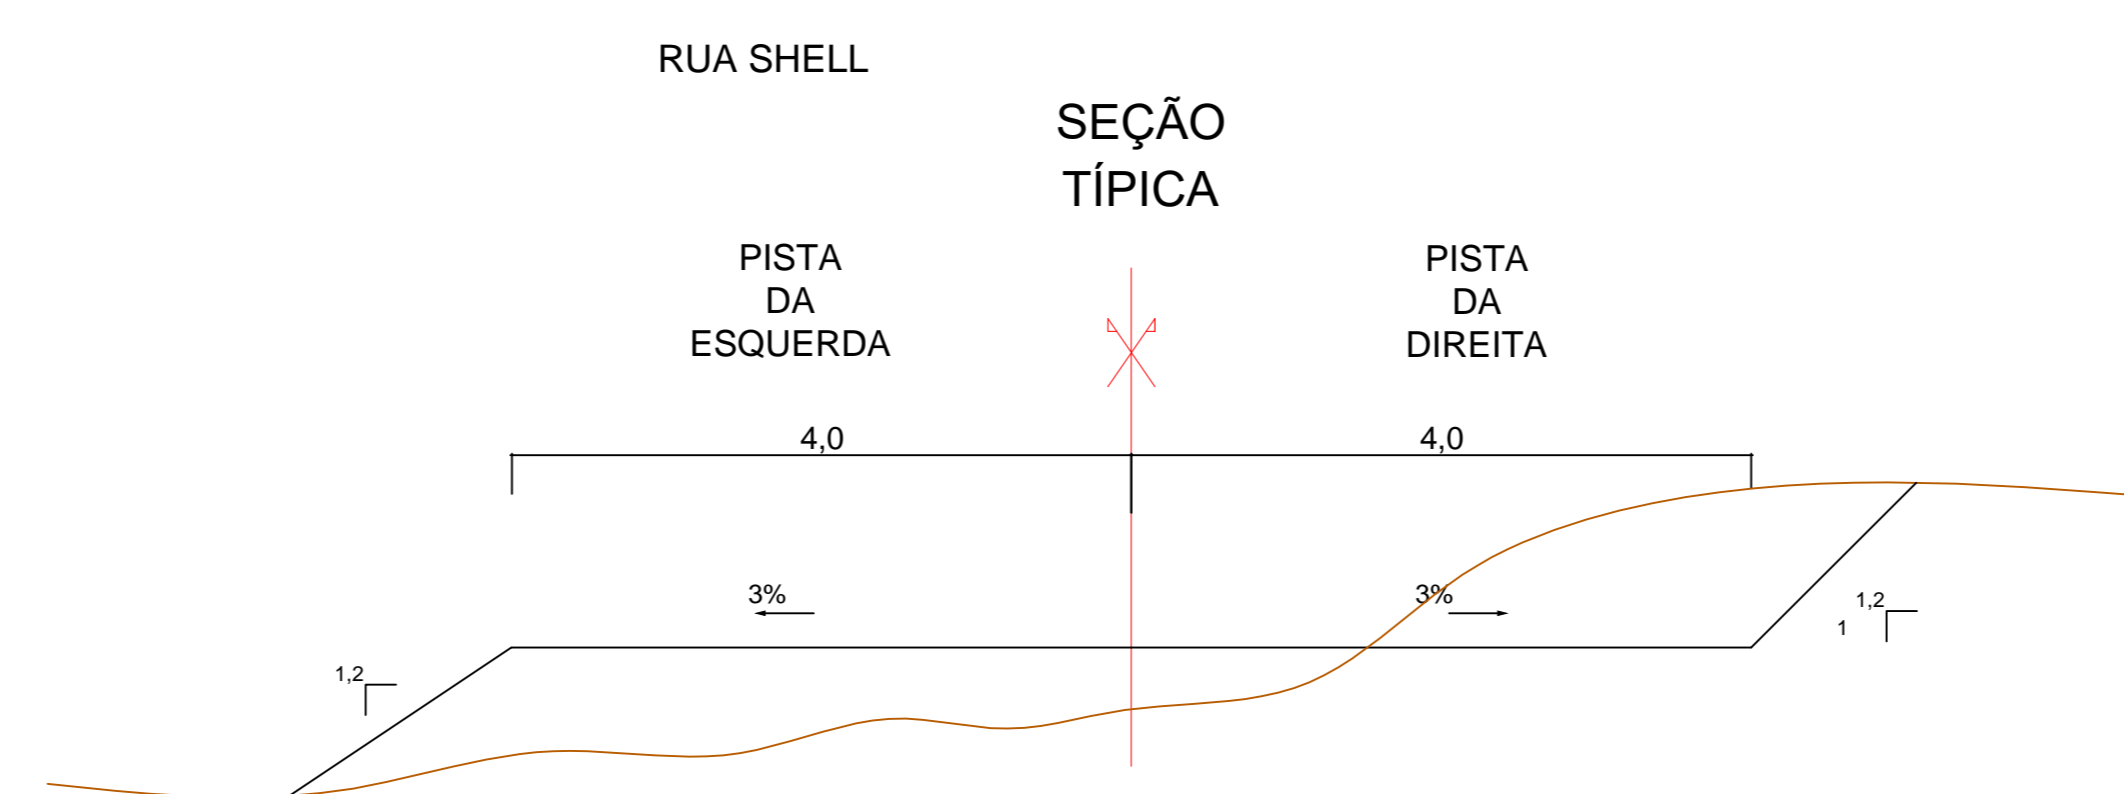

Localização: -29° 02' 11.85" S -52° 17' 40.25" O

PREFEITURA MUNICIPAL DE SÃO JOSÉ DO HERVAL Av. Getúlio Vargas, 753, centro – São José do Herval/RS		PRANCHA N°:	
		01/02	
PROJETO: PAVIMENTAÇÃO EM RUAS E AVENIDAS DO MUNICÍPIO		TÍTULO:	
ESTRADA LINHA SÃO CRISTÓVÃO		REV. :	
ESCALA :		REV. :	
ESCALA			