



Localização: -29° 02' 42.56" S -52° 17' 58.34" O

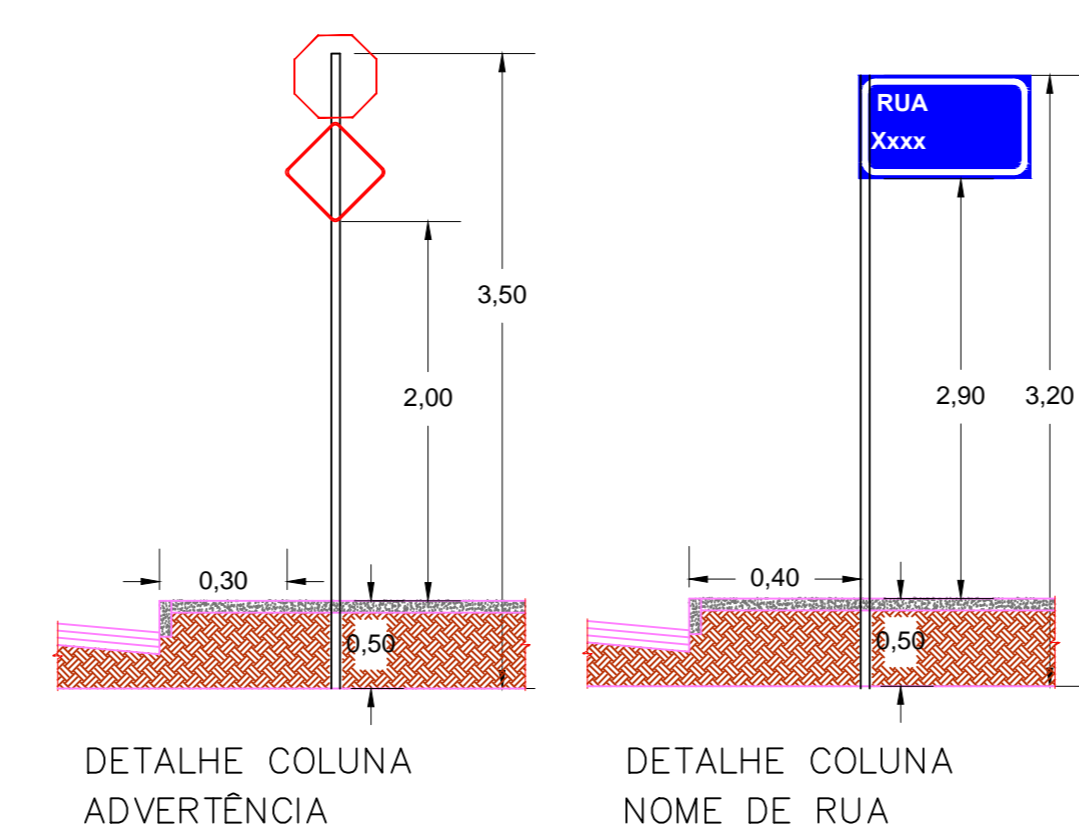

ESTRADA LINHA SANTO ANTÔNIO

SINALIZAÇÃO VERTICAL					
PLACAS	DIMENSÃO (m)	QUANTIDADES		ÁREA (m²)	
		PLACAS	SUPORTES	PLACA	TOTAL
	0,30x0,50			0,150	
	D=0,50	2	2	0,20	0,40
	L=0,35			0,59	
	L=0,45			0,21	
	1,00x0,60			0,60	
PLACA INSTALADA NO PASSEIO					
TOTAL		2	2	0,40	

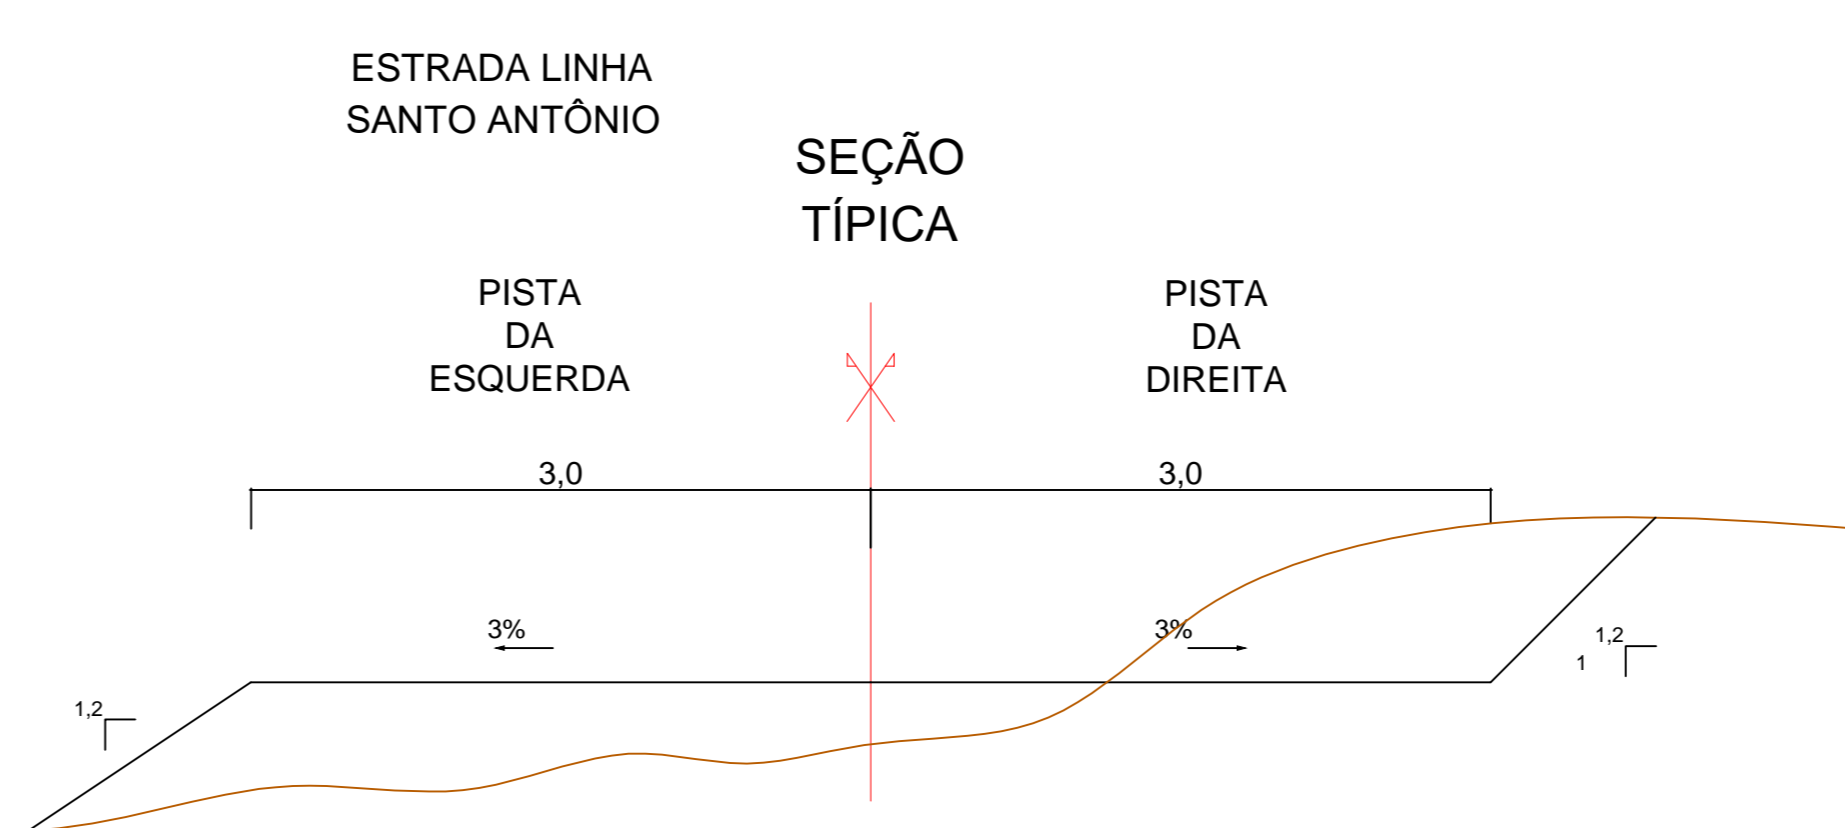

PREFEITURA MUNICIPAL DE SÃO JOSÉ DO HERVAL Av. Getúlio Vargas, 753, centro – São José do Herval/RS	
PROJETO: PAVIMENTAÇÃO EM RUAS E AVENIDAS DO MUNICÍPIO	
TÍTULO: ESTRADA LINHA SANTO ANTÔNIO	PRANCHA N°: 01/02
ESCALA : ESCALA	REV. :