




RUA MATHIAS FEIL

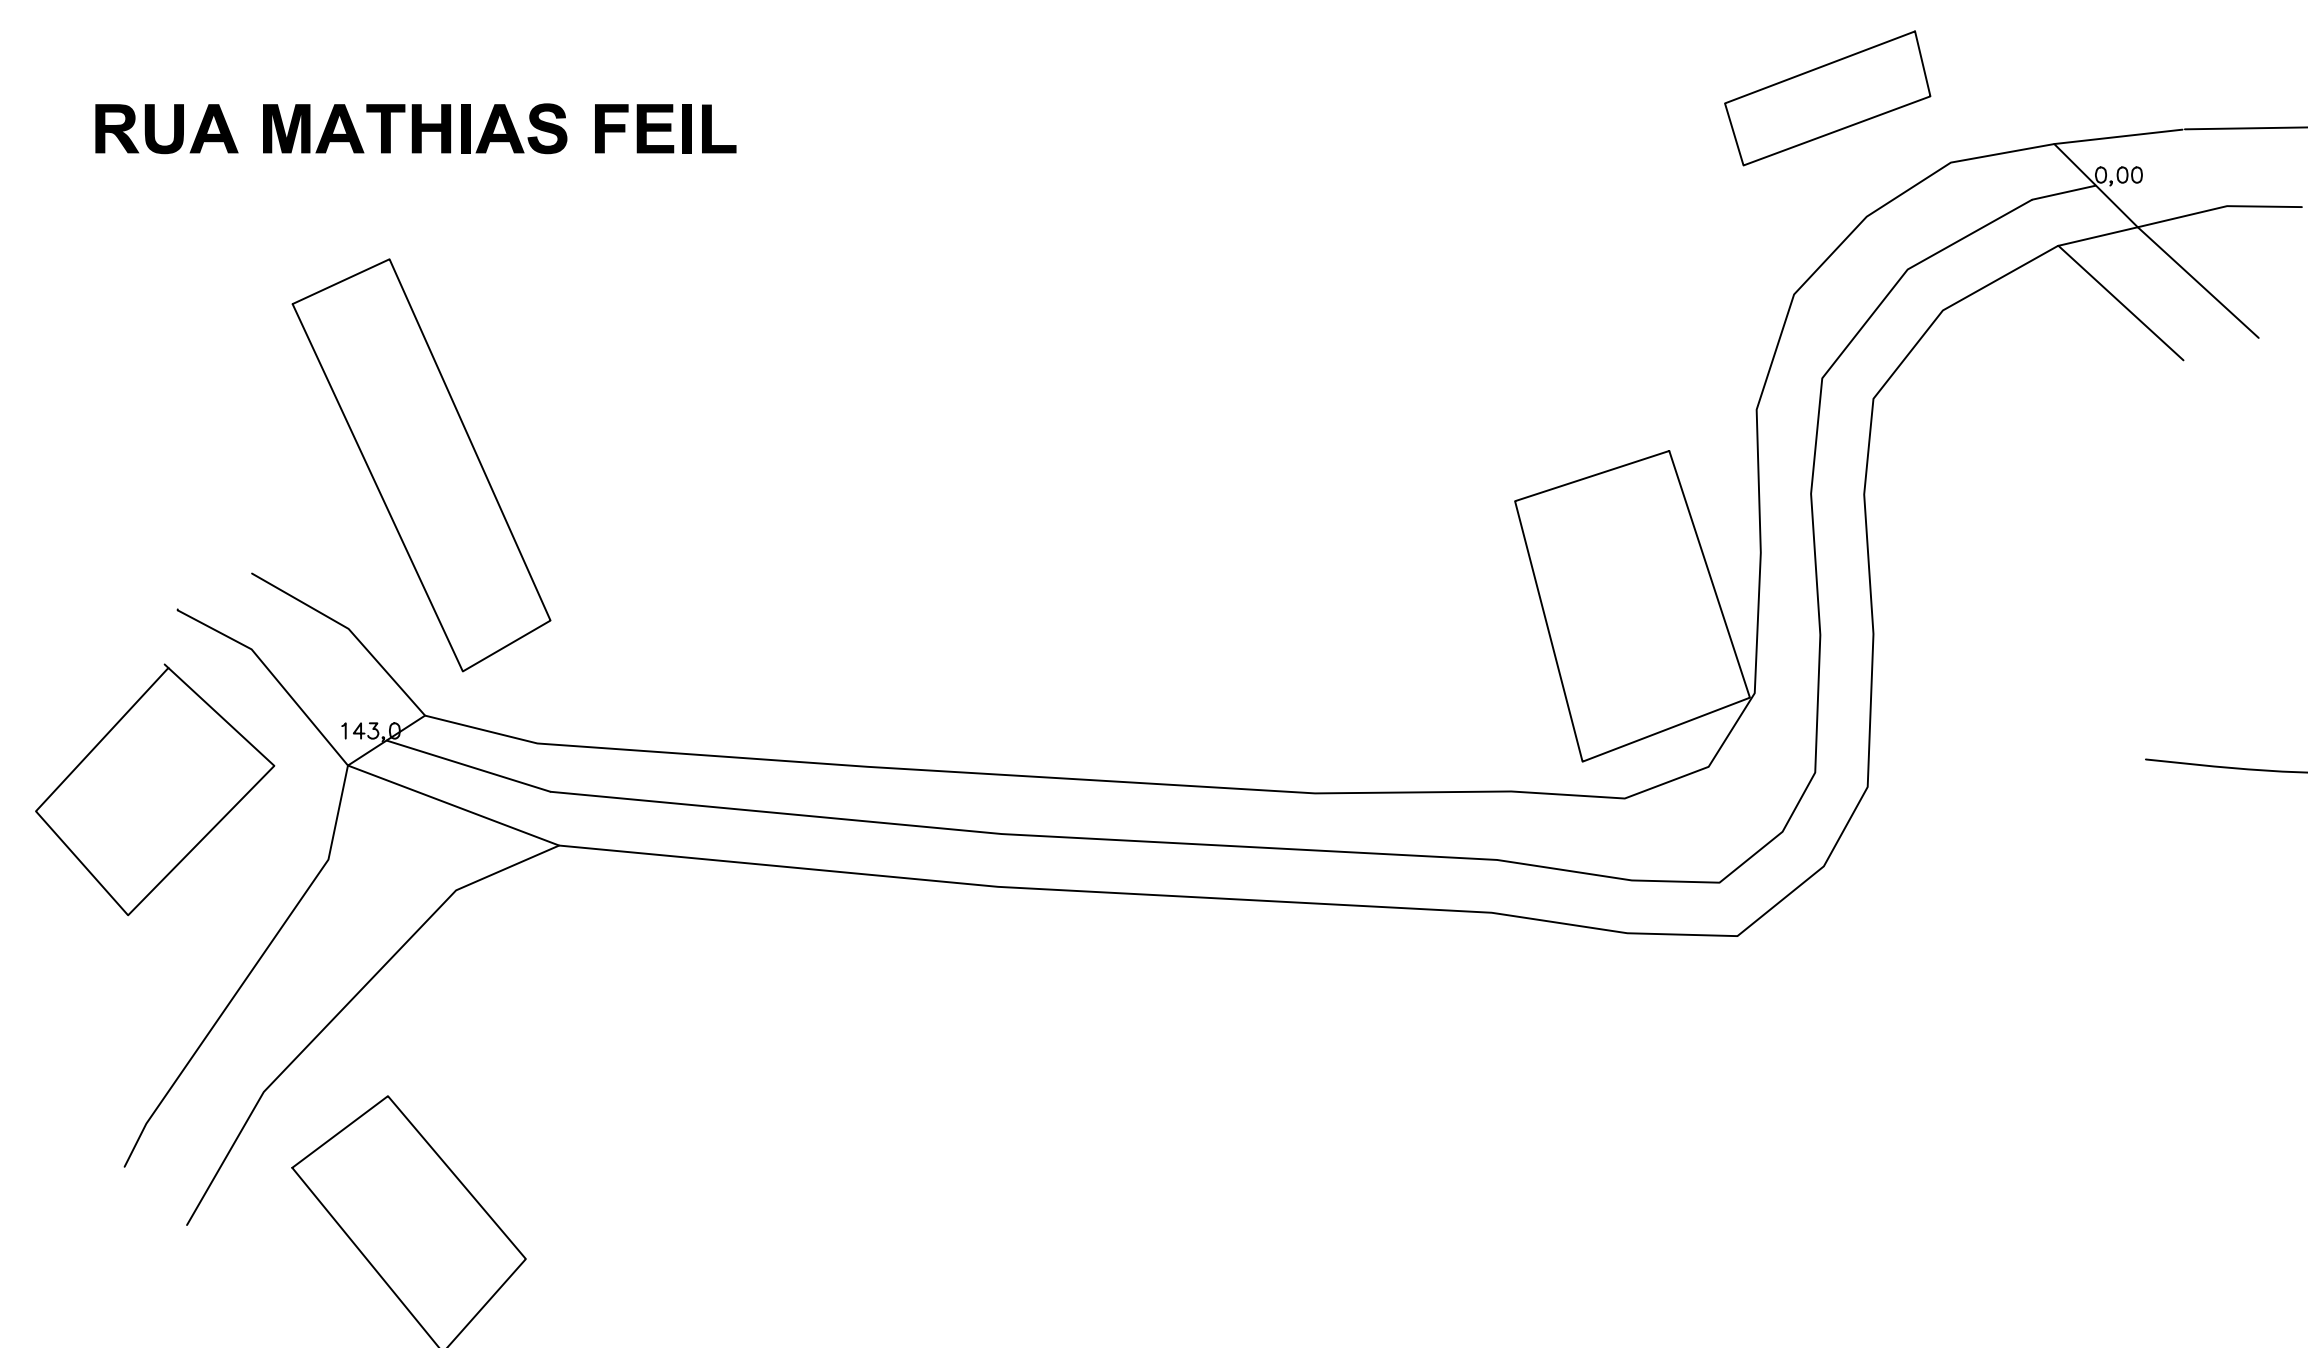


SEÇÃO TÍPICA

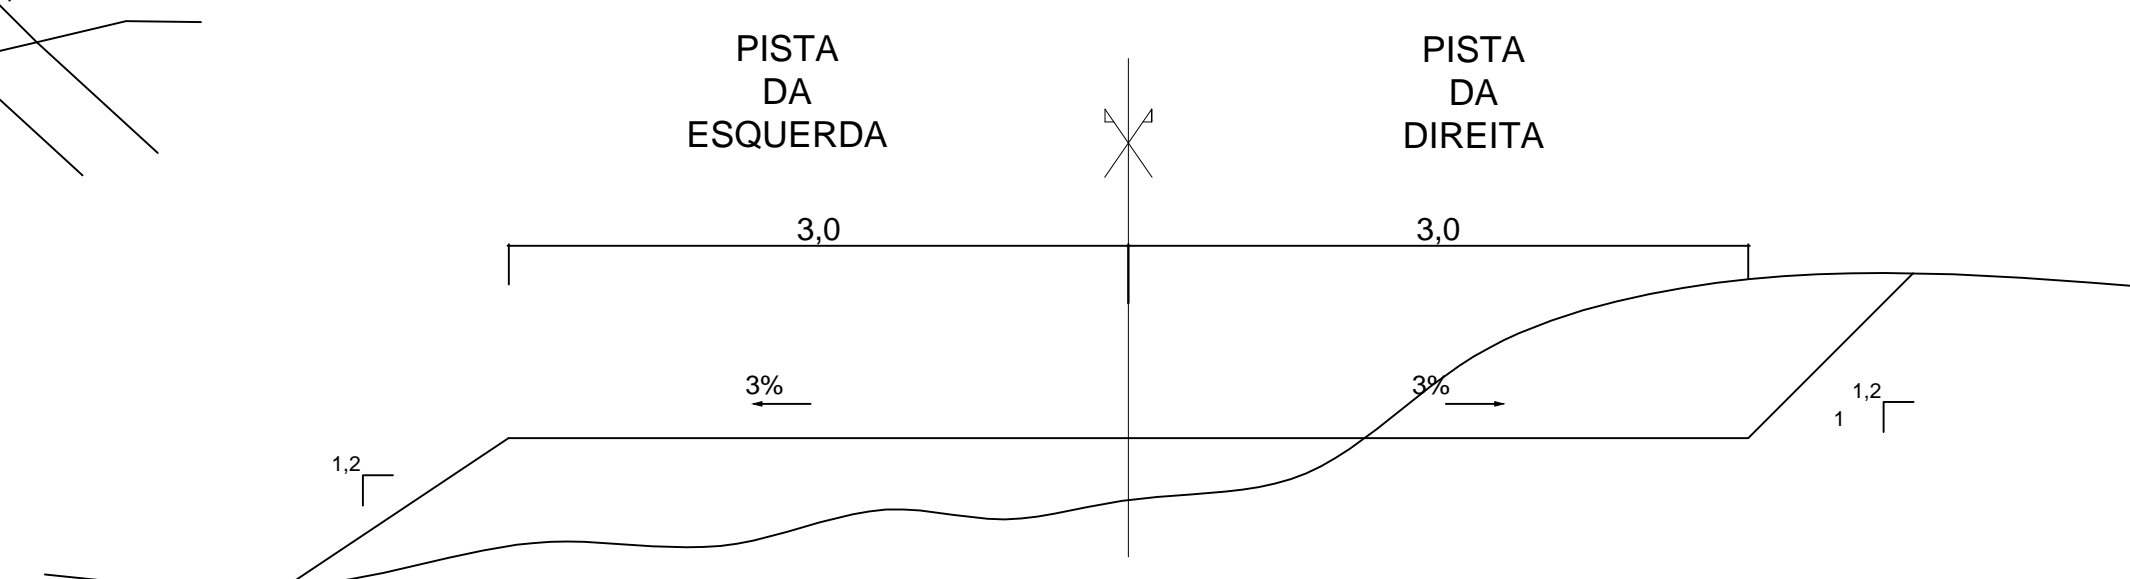


SEÇÃO TÍPICA

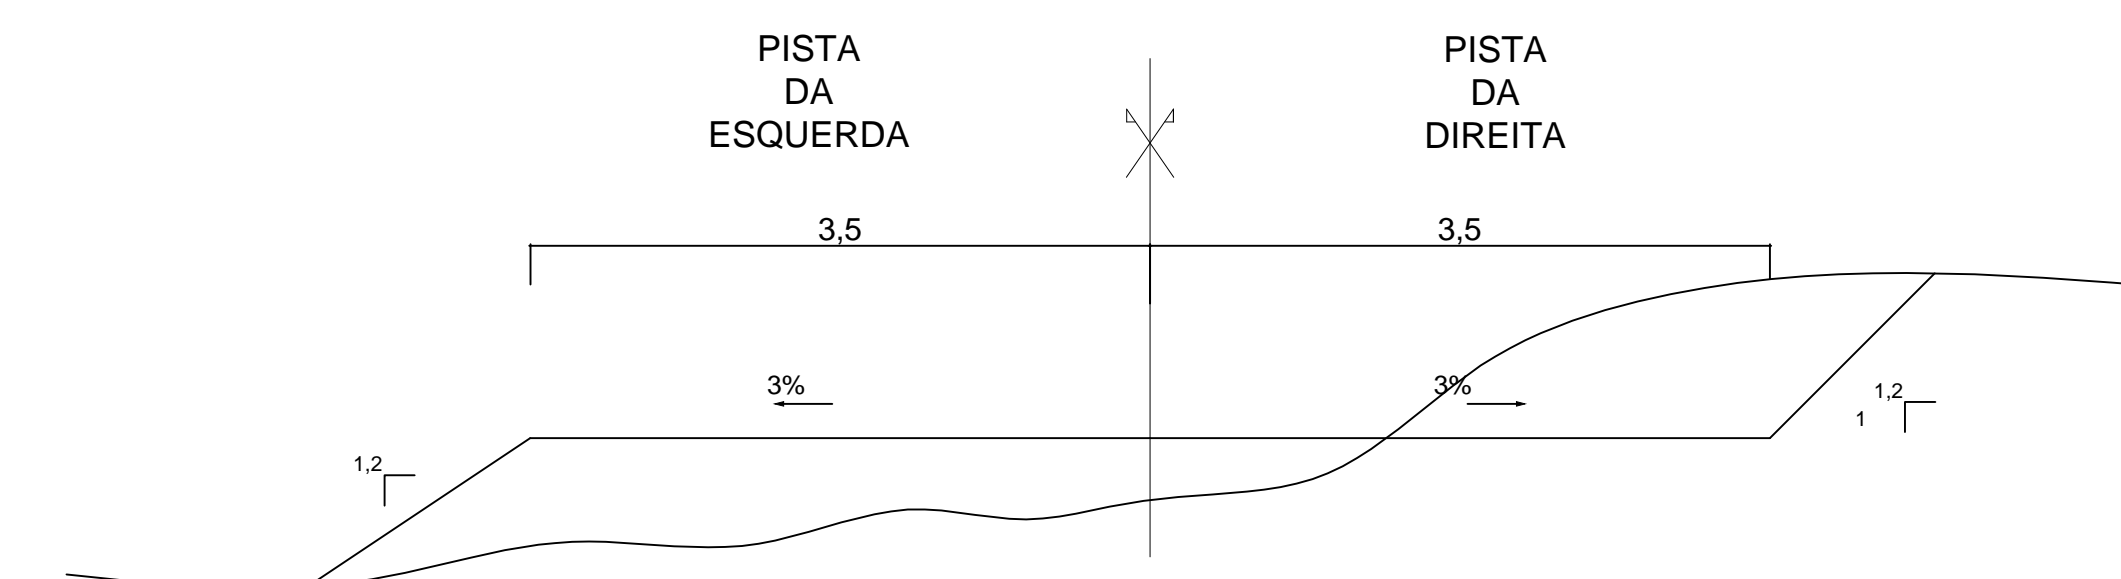


RUA DO COMÉRCIO

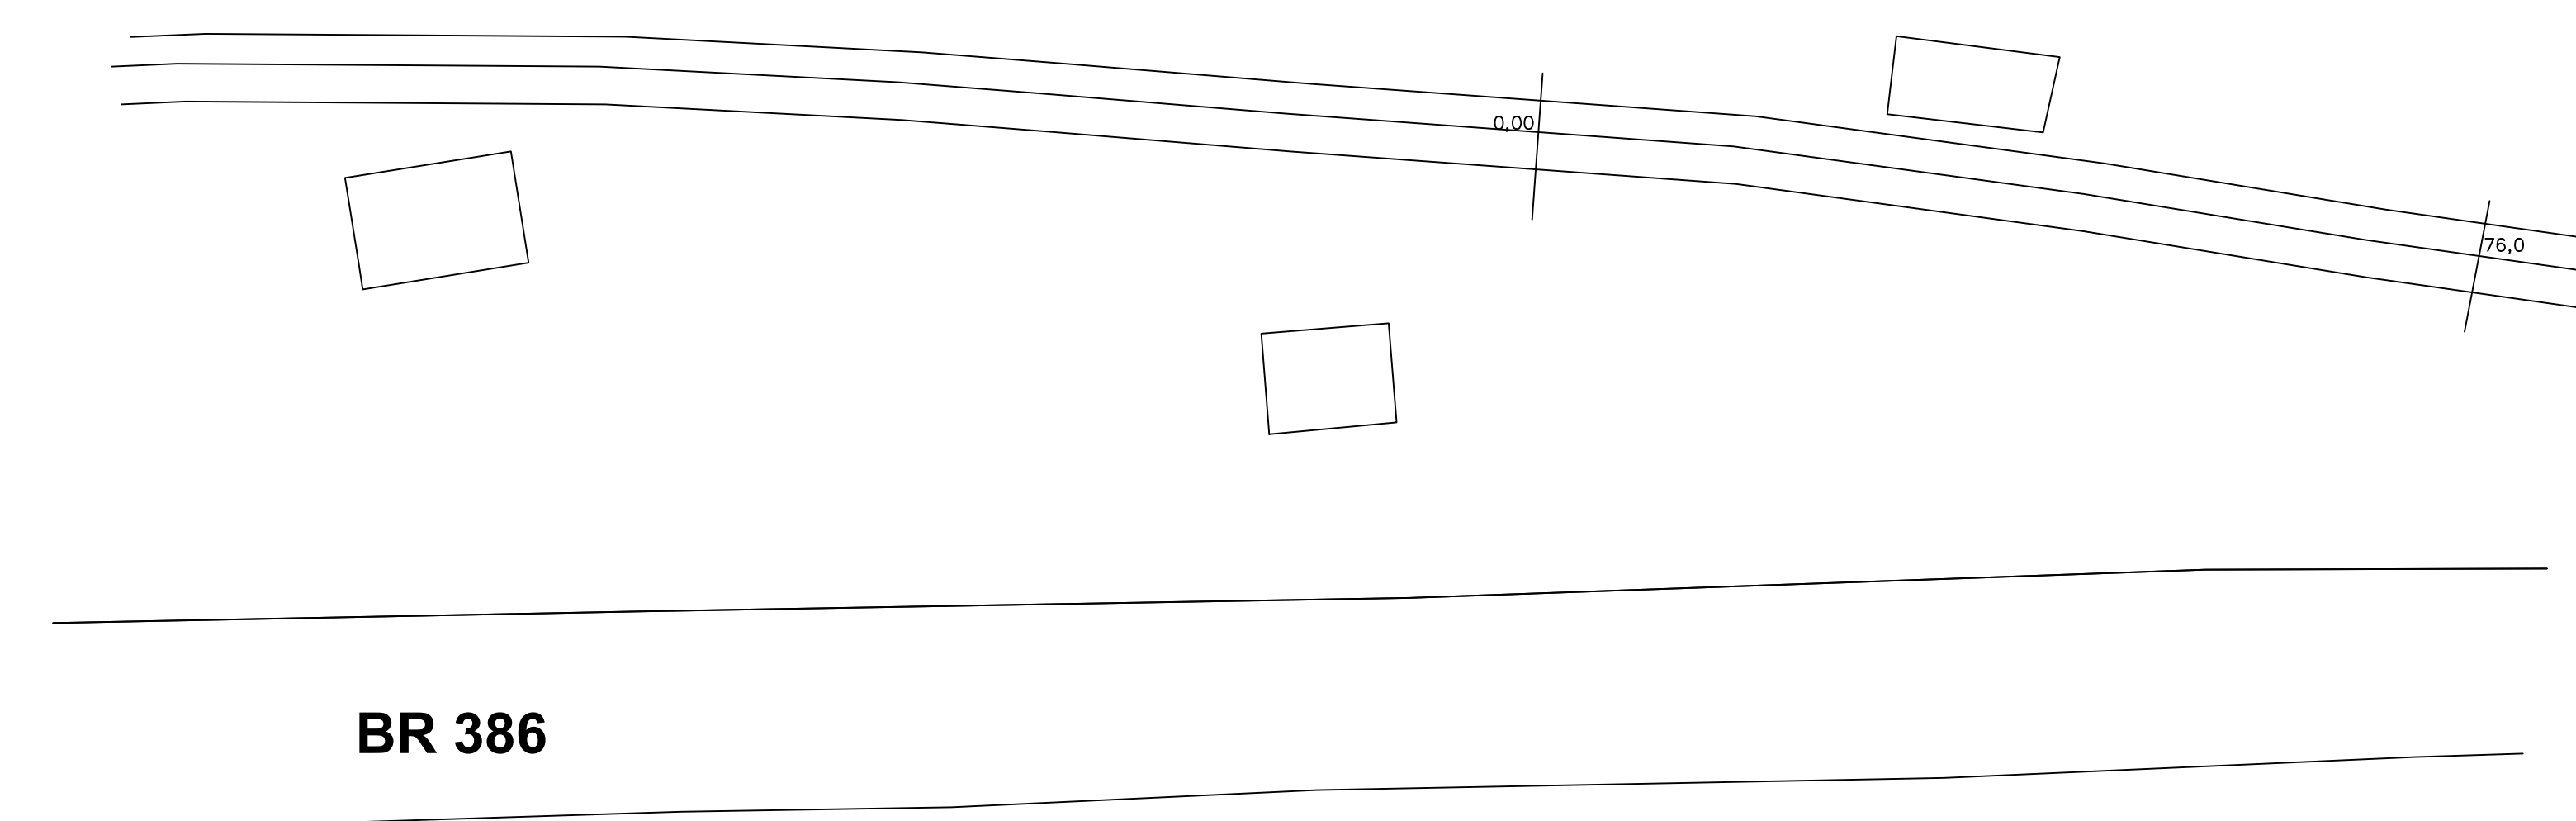


SEÇÃO TÍPICA

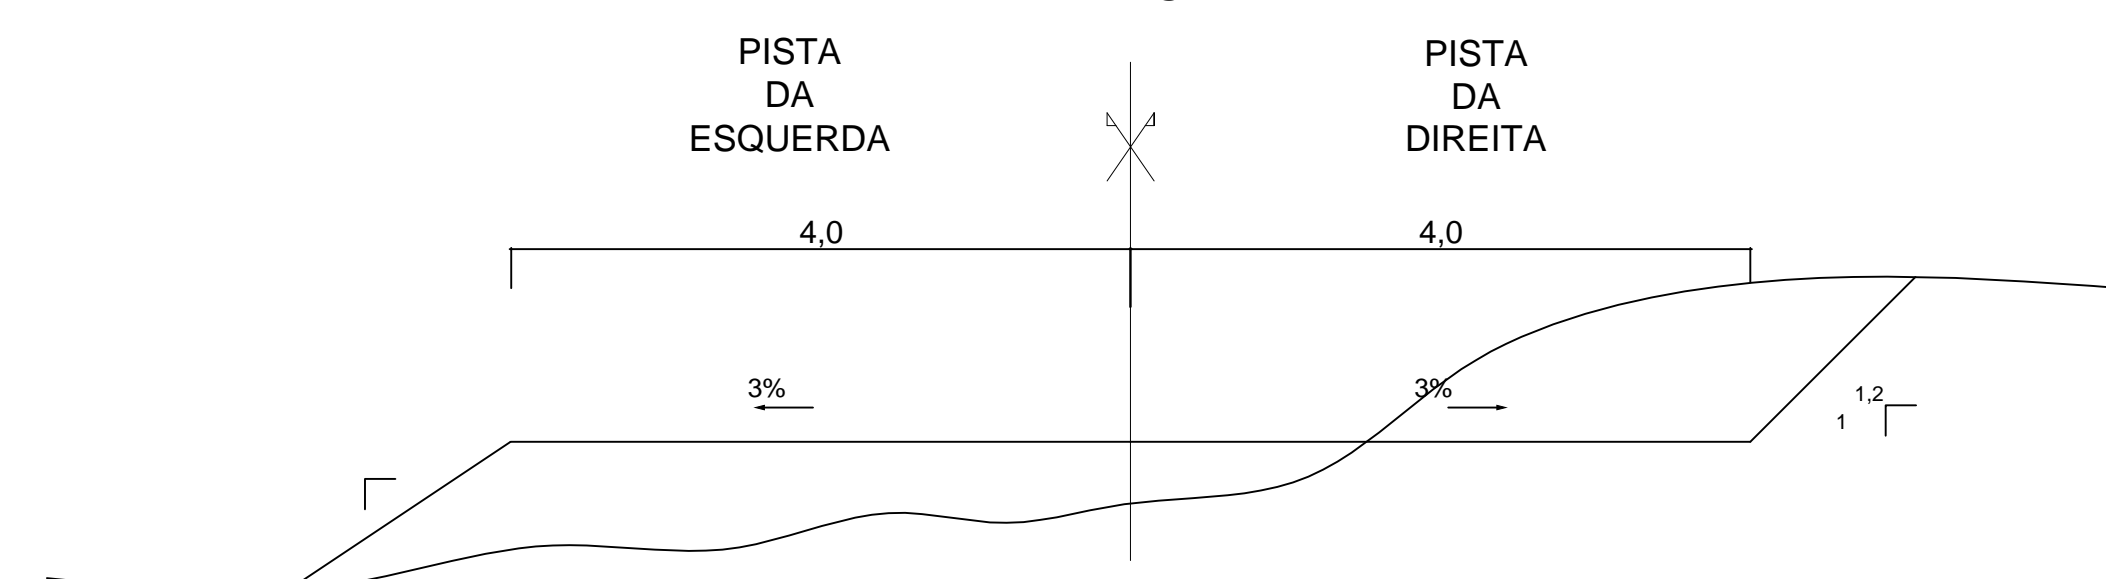

RUA DO TIRADENTES

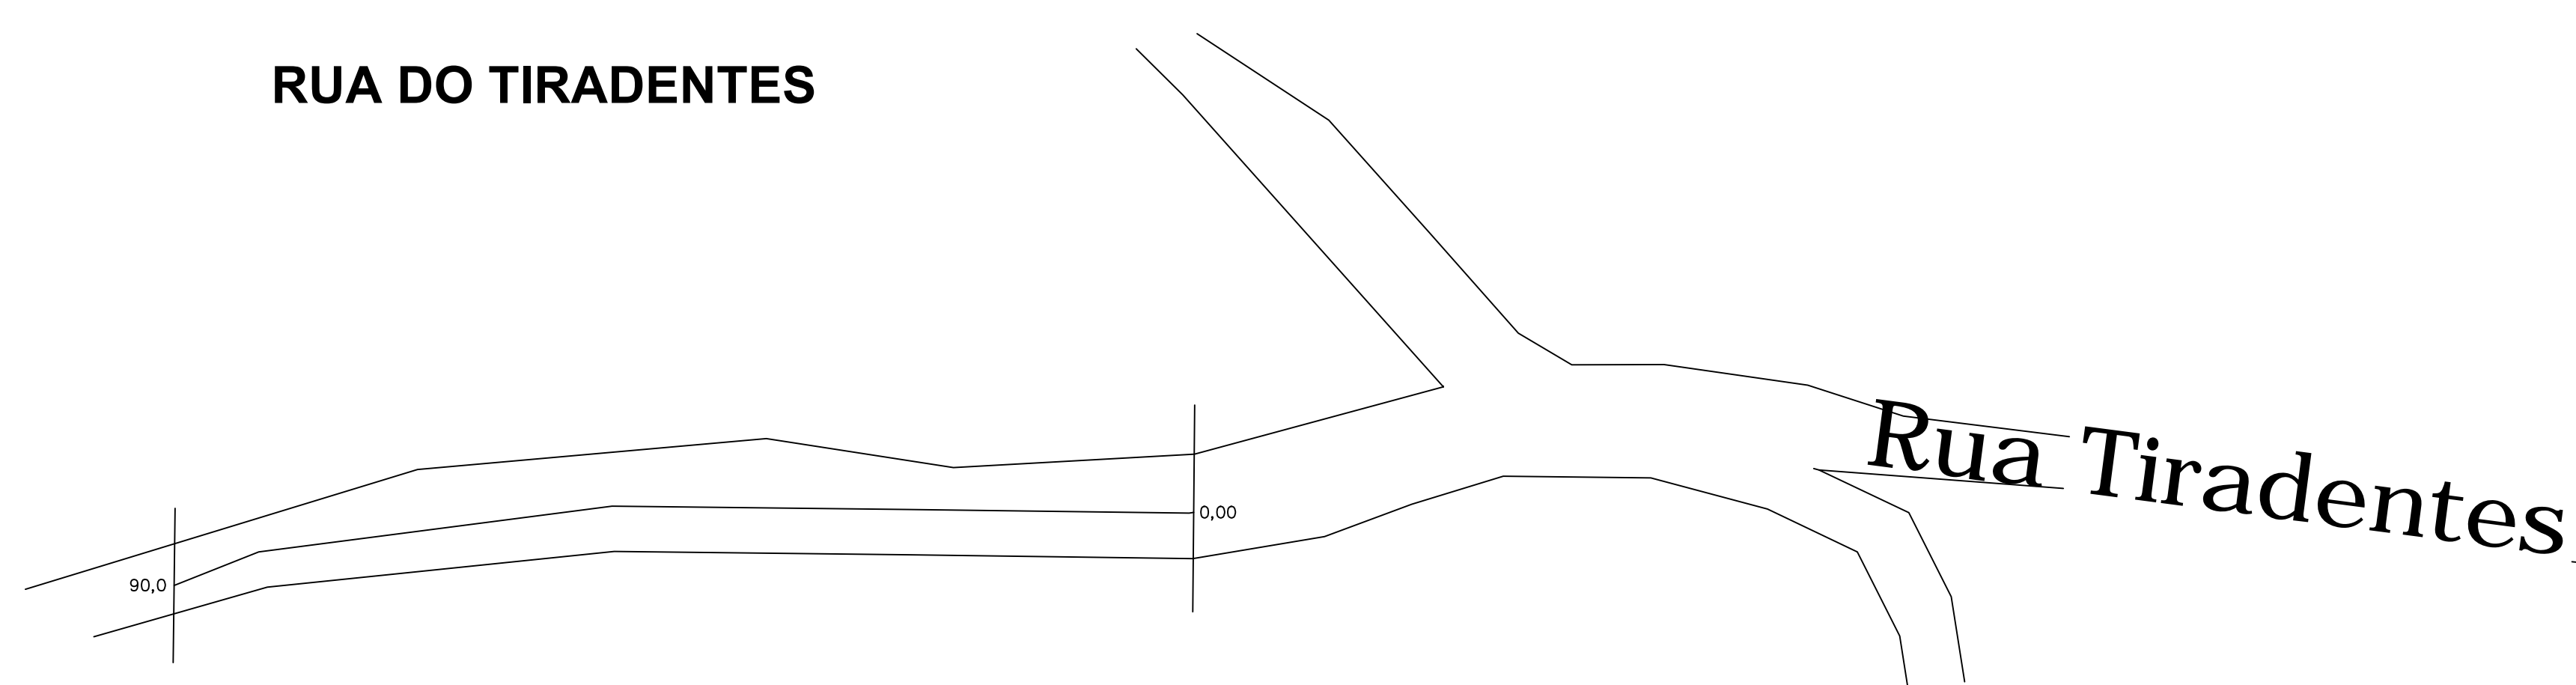

SEÇÃO TÍPICA

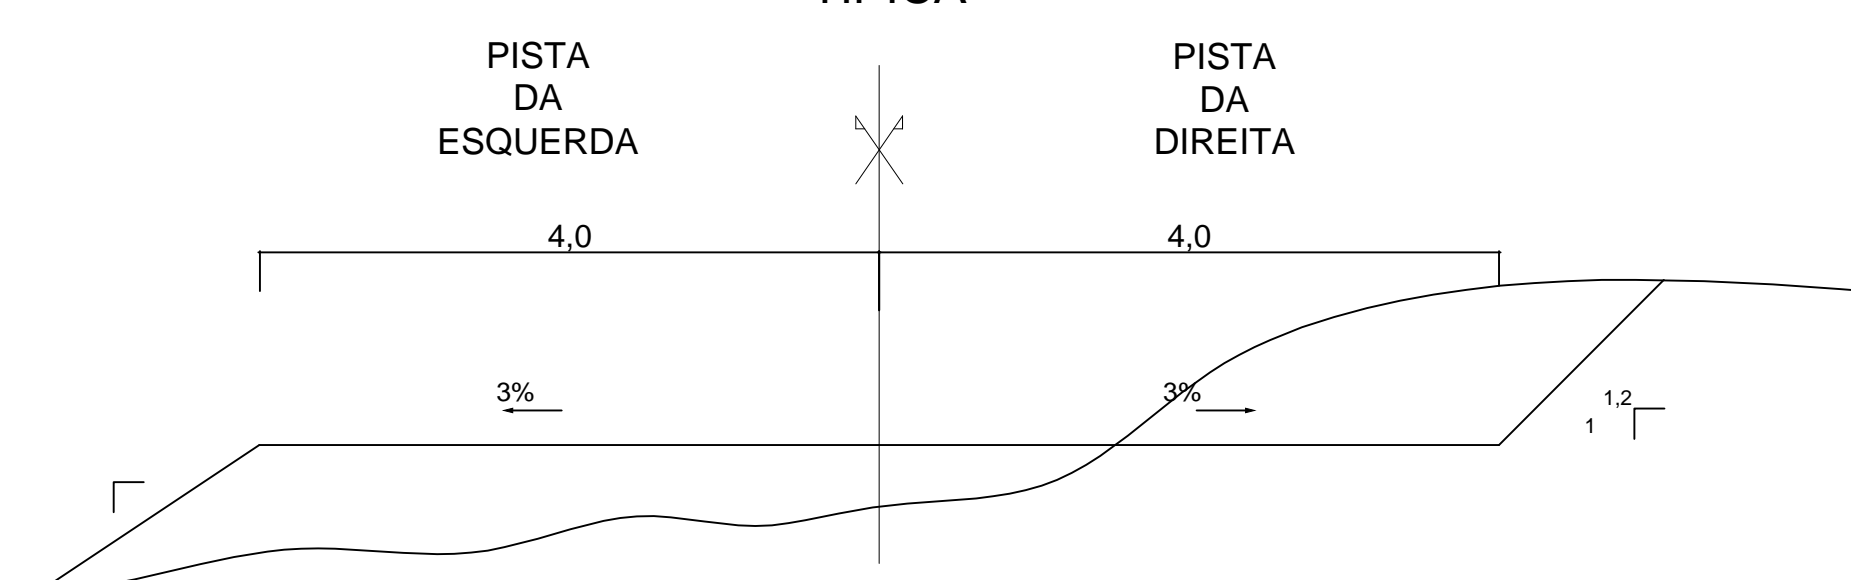

PREFEITURA MUNICIPAL DE SÃO JOSÉ DO HERVAL

Av. Getúlio Vargas, 753, centro – São José do Herval/RS

PROJETO:

PAVIMENTAÇÃO EM RUAS E AVENIDAS DO MUNICÍPIO

TÍTULO:

RUAS MATHIAS FEIL, TIRADENTES E COMÉRCIO

PRANCHA N°:

01/02

ESCALA :
ESCALA

REV. :