


DETALHES CONCRETO PREMOLDADO E SAPATAS

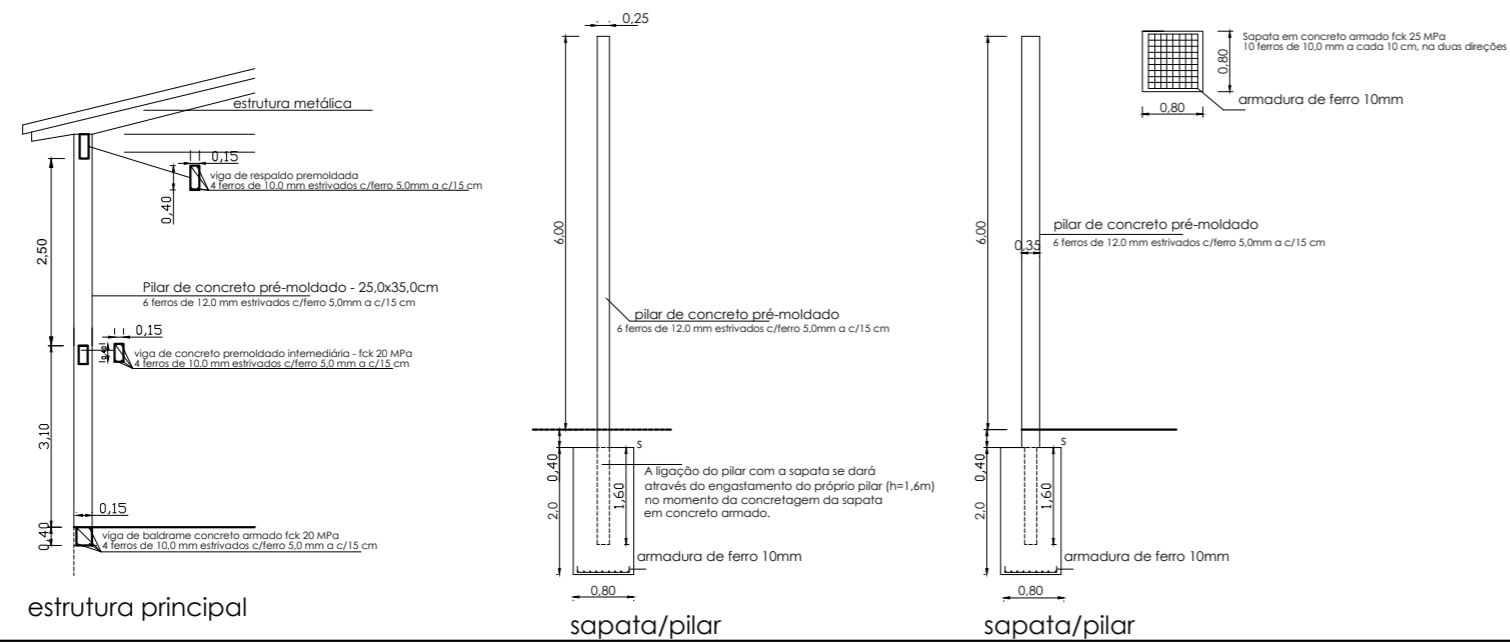

PRÉDIO INDUSTRIAL			
Linha São Cristóvão, s/nº, São José do Herval.			
PROPRIETÁRIO			
PREFEITURA MUNICIPAL DE SÃO JOSÉ DO HERVAL			
PROJETO		EXECUÇÃO	
Felipe dos Santos Zanotelli CREA-134.451			
Planta Baixa - Corte - Fachada - Detalhes			
PRANCHA	ÁREA	ESCALA	DATA
01	600,00m ²	1:125	ago/2022